


SALES OFFICE



Состав проекта	
№	Имя макета
1	Состав проекта
1	Титульный
2	Визуализация
3	Визуализация
4	Визуализация
5	Визуализация
6	Визуализация
7	Визуализация
8	Визуализация
9	Визуализация
10	Визуализация
11	Визуализация
12	Визуализация
13	Визуализация
14	-1 этаж План монтажных работ
15	1-й этаж План монтажных работ
16	2-й этаж План монтажных работ
17	3-й этаж План монтажных работ
18	1-й этаж План расстановки мебели
19	2-й этаж План расстановки мебели
20	3-й этаж План расстановки мебели
21	Спецификация мебели
22	-1-й этаж План Экспликации помещения
23	1-й этаж План Экспликации помещения
24	2-й этаж План Экспликации помещения
25	3-й этаж План Экспликации помещения

Состав проекта	
№	Имя макета
26	-1-й этаж План напольного покрытия
27	1-й этаж План напольного покрытия
28	2-й этаж План напольного покрытия
29	3-й этаж План напольного покрытия
30	-1-й этаж План отделки стен
31	1-й этаж План отделки стен
32	2-й этаж План отделки стен
33	3-й этаж План отделки стен
34	1-й этаж План потолочного перекрытия
35	2-й этаж План потолочного перекрытия
36	3-й этаж План потолочного перекрытия
37	-1-й этаж План осветительного оборудования
38	1-й этаж План осветительного оборудования
39	2-й этаж План осветительного оборудования
40	3-й этаж План осветительного оборудования
41	-1-й этаж План выключателей с привязками
42	1-й этаж План выключателей с привязками
43	2-й этаж План выключателей с привязками
44	3-й этаж План выключателей с привязками
45	-1-й этаж План розеток
46	1-й этаж План розеток
47	2-й этаж План розеток
48	3-й этаж План розеток
49	1 этаж. Развертка Лобби
50	2 этаж. Развертка кабинетов

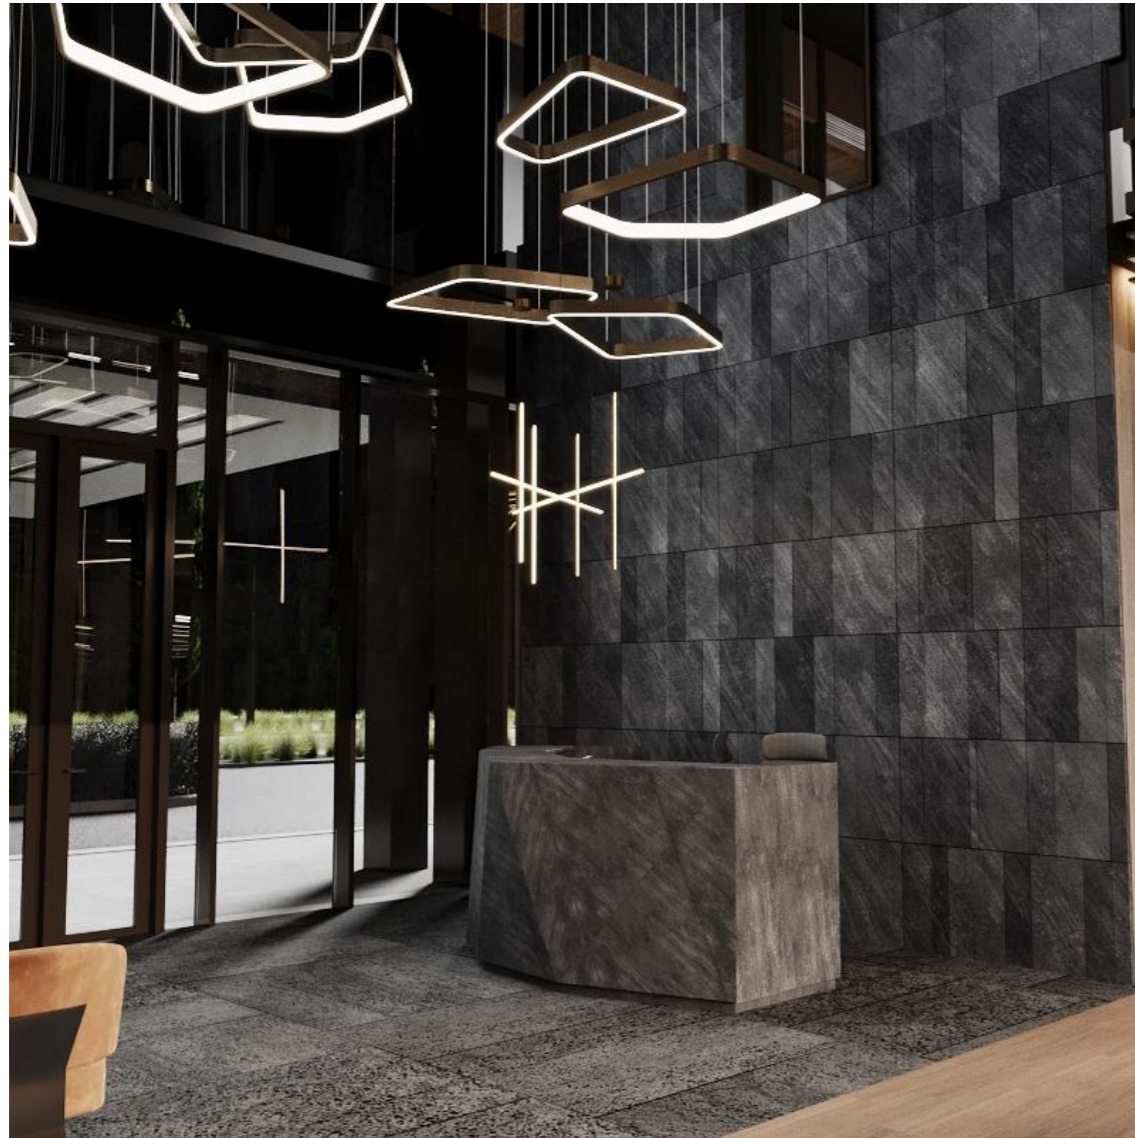

ОБЪЕКТ
ОФИС ПРОДАЖ
Baku, SEA BREEZE resort

Concept
Phase

Визуализация

Name

Scale

Format A3

Chief Architect Fursov A.

Lead Architect Fursova L.

Designer Salmanli N.

Creation date

Sheet



ОБЪЕКТ
ОФИС ПРОДАЖ
Baku, SEA BREEZE resort

Concept
Phase

Визуализация

Name

Scale

Format A3

Chief Architect Fursov A.

Lead Architect Fursova L.

Designer Salmanli N.

Creation date

Sheet



ОБЪЕКТ
ОФИС ПРОДАЖ
Baku, SEA BREEZE resort

Concept
Phase

Визуализация

Name

Scale

Format A3

Chief Architect Fursov A.

Lead Architect Fursova L.

Designer Salmanli N.

Creation date

Sheet



ОБЪЕКТ
ОФИС ПРОДАЖ
Baku, SEA BREEZE resort

Concept
Phase

Визуализация

Name

Scale

Format A3

Chief Architect Fursov A.

Lead Architect Fursova L.

Designer Salmanli N.

Creation date

Sheet



ОБЪЕКТ
ОФИС ПРОДАЖ
Baku, SEA BREEZE resort

Concept
Phase

Визуализация

Name

Scale

Format A3


Chief Architect Fursov A.

Lead Architect Fursova L.

Designer Salmanli N.

Creation date

Sheet

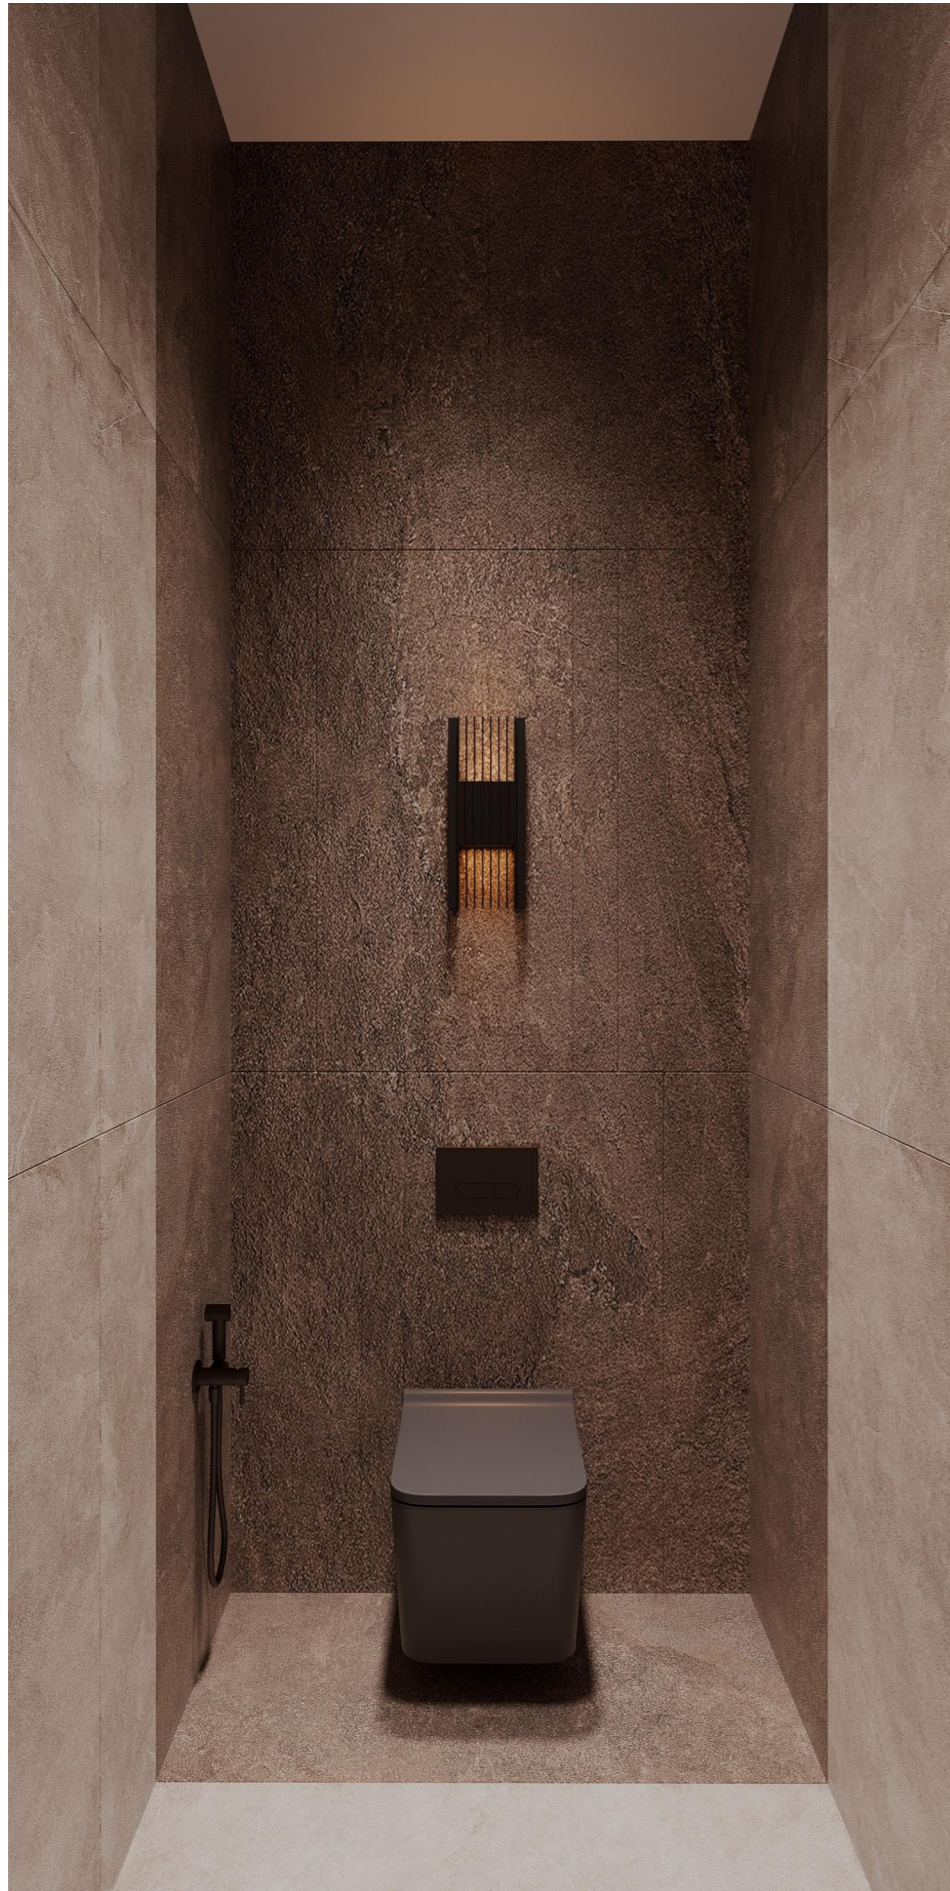

ОБЪЕКТ
ОФИС ПРОДАЖ
Baku, SEA BREEZE resort

Concept
Phase

Визуализация

Name

Scale

Format A3


Chief Architect Fursov A.

Lead Architect Fursova L.

Desinger Salmanli N.

Creation date

Sheet

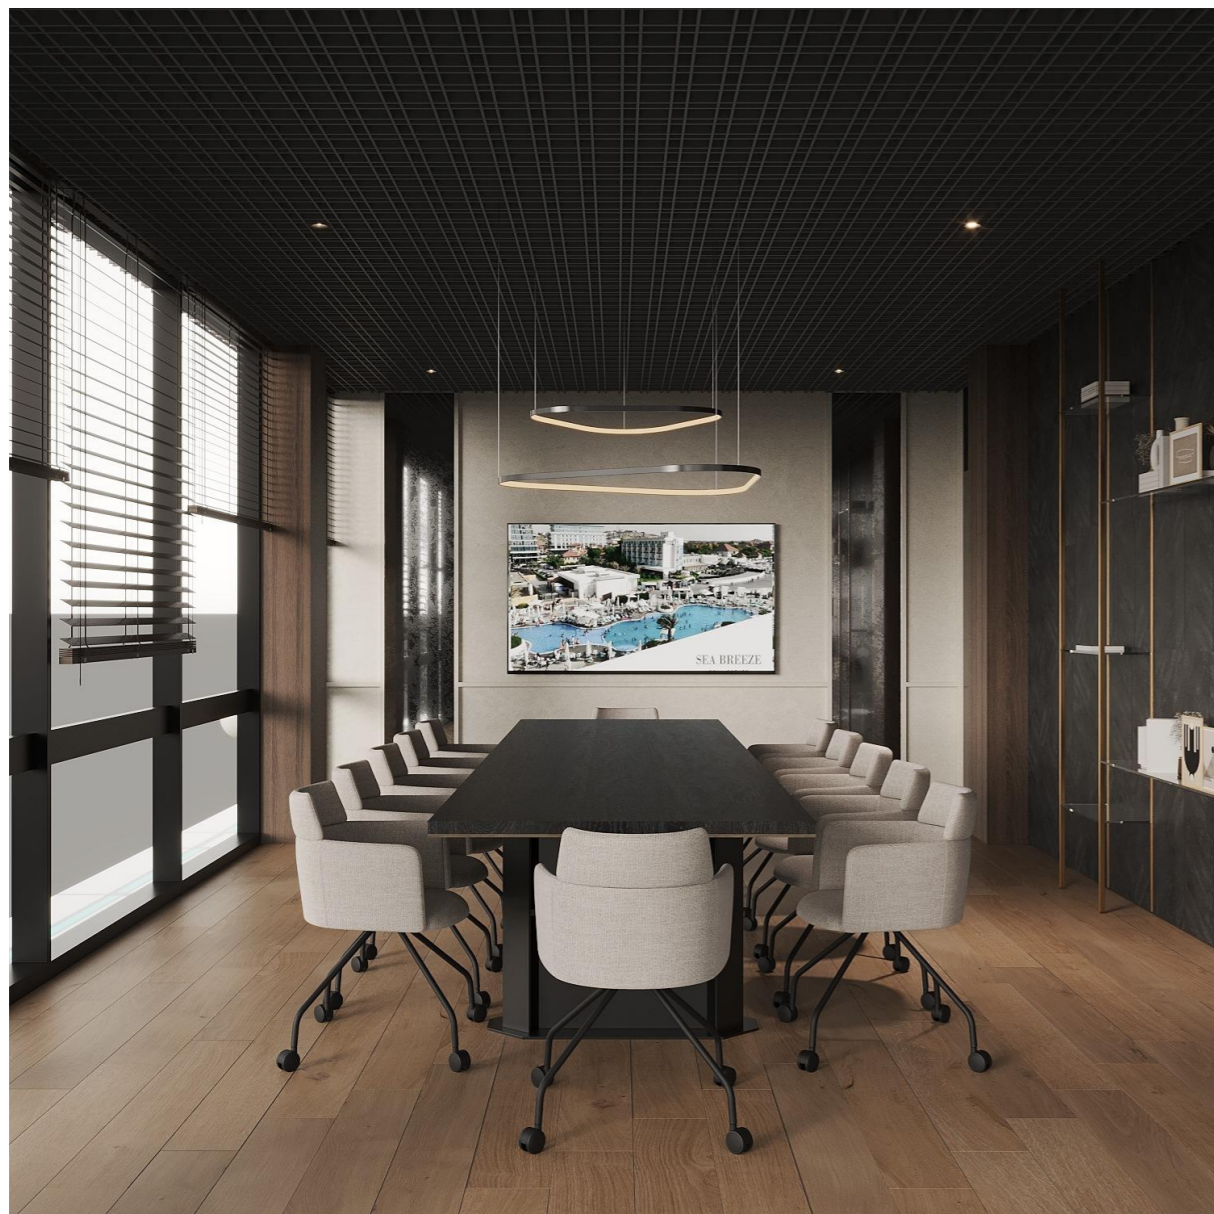

ОБЪЕКТ
ОФИС ПРОДАЖ
Baku, SEA BREEZE resort

Concept
Phase

Визуализация

Name

Scale

Format A3


Chief Architect Fursov A.

Lead Architect Fursova L.

Designer Salmanli N.

Creation date

Sheet

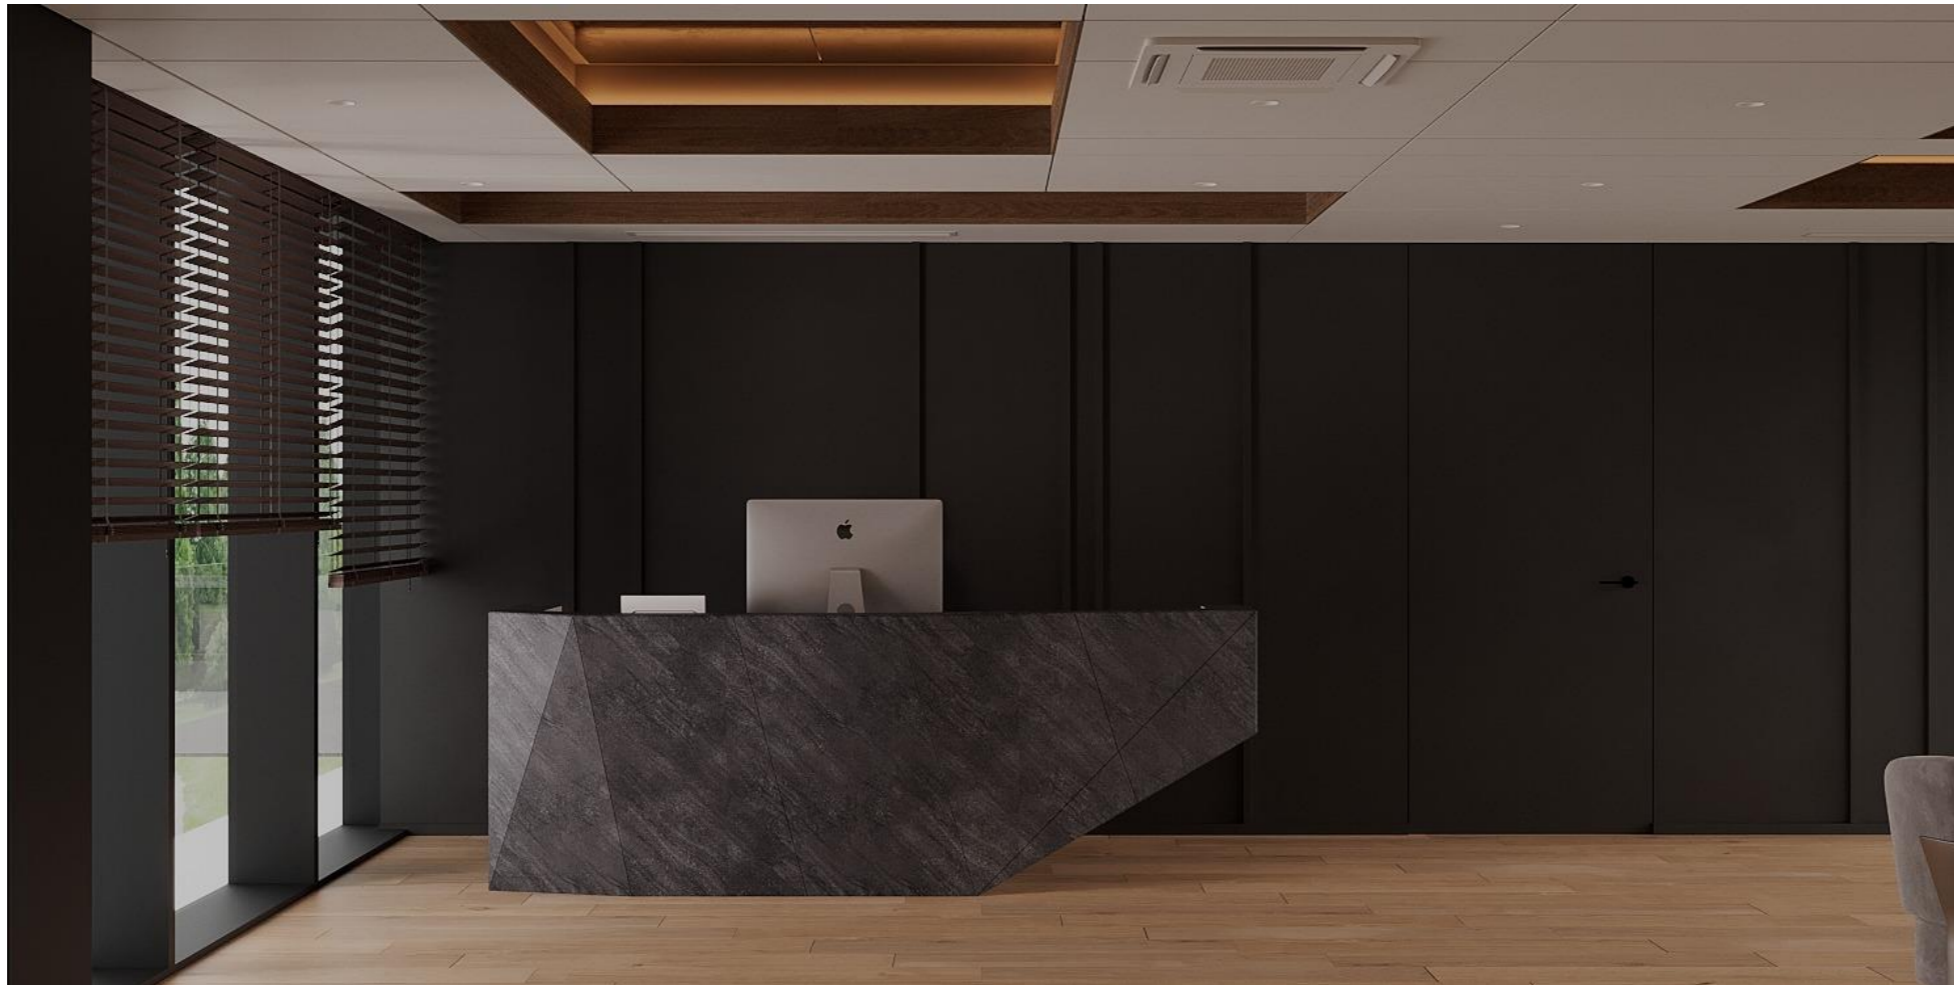

ОБЪЕКТ
ОФИС ПРОДАЖ
Baku, SEA BREEZE resort

Concept
Phase

Визуализация

Name

Scale

Format A3

Chief Architect Fursov A.

Lead Architect Fursova L.

Designer Salmanli N.

Creation date

Sheet



ОБЪЕКТ
ОФИС ПРОДАЖ
Baku, SEA BREEZE resort

Concept
Phase

Визуализация

Name

Scale

Format A3

Chief Architect Fursov A.

Lead Architect Fursova L.

Designer Salmanli N.

Creation date

Sheet



ОБЪЕКТ
ОФИС ПРОДАЖ
Baku, SEA BREEZE resort

Concept
Phase

Визуализация

Name

Scale

Format A3

Chief Architect Fursov A.

Lead Architect Fursova L.

Designer Salmanli N.

Creation date

Sheet



ОБЪЕКТ
ОФИС ПРОДАЖ
Baku, SEA BREEZE resort

Concept
Phase

Визуализация

Name

Scale

Format A3

Chief Architect Fursov A.

Lead Architect Fursova L.

Designer Salmanli N.

Creation date

Sheet



ОБЪЕКТ
ОФИС ПРОДАЖ
Baku, SEA BREEZE resort

Concept
Phase

Визуализация

Name

Scale

Format A3

Chief Architect Fursov A.


Lead Architect Fursova L.

Designer Salmanli N.

Creation date

Sheet

Спецификация дверей -по всем этажам				
ID	Наименование	Проем мм	Плотно мм	Кол-во
ДВ-1	Однопольная дверь МДФ-покраска	900x2400	800x2300	9
ДВ-2	Однопольная дверь МДФ покраска	800x2400	700x2400	1
ДВ-3	Дверь скрытого монтажа в шпон	900x2400	800x2300	4
ДВ-4	Дверь скрытого монтажа МНГ	1000x2400	900x2300	2
ДВ-5	Дверь скрытого монтажа в шлоне	800x2400	700x2300	7
ДВ-6	Дверь с металлическим профилем	900 x	800x 2300	6
ДВ-7	Дверь с металлическим профилем	900 x	800x 2300	1
ДВ-8	Дверь скрытого монтажа шпон и покраска	1000x2300	900x2200	2
ДВ-9	Дверь скрытого монтажа в шпон и покраска	900x2300	800x2200	1
ДВ-10	Дверь скрытого монтажа в покраске	800x2300	700x2200	1
ПР-1	Проем в покраске	1200x2400		1
ПР-2	Проем в шлоне	1100xдо ригеля		2

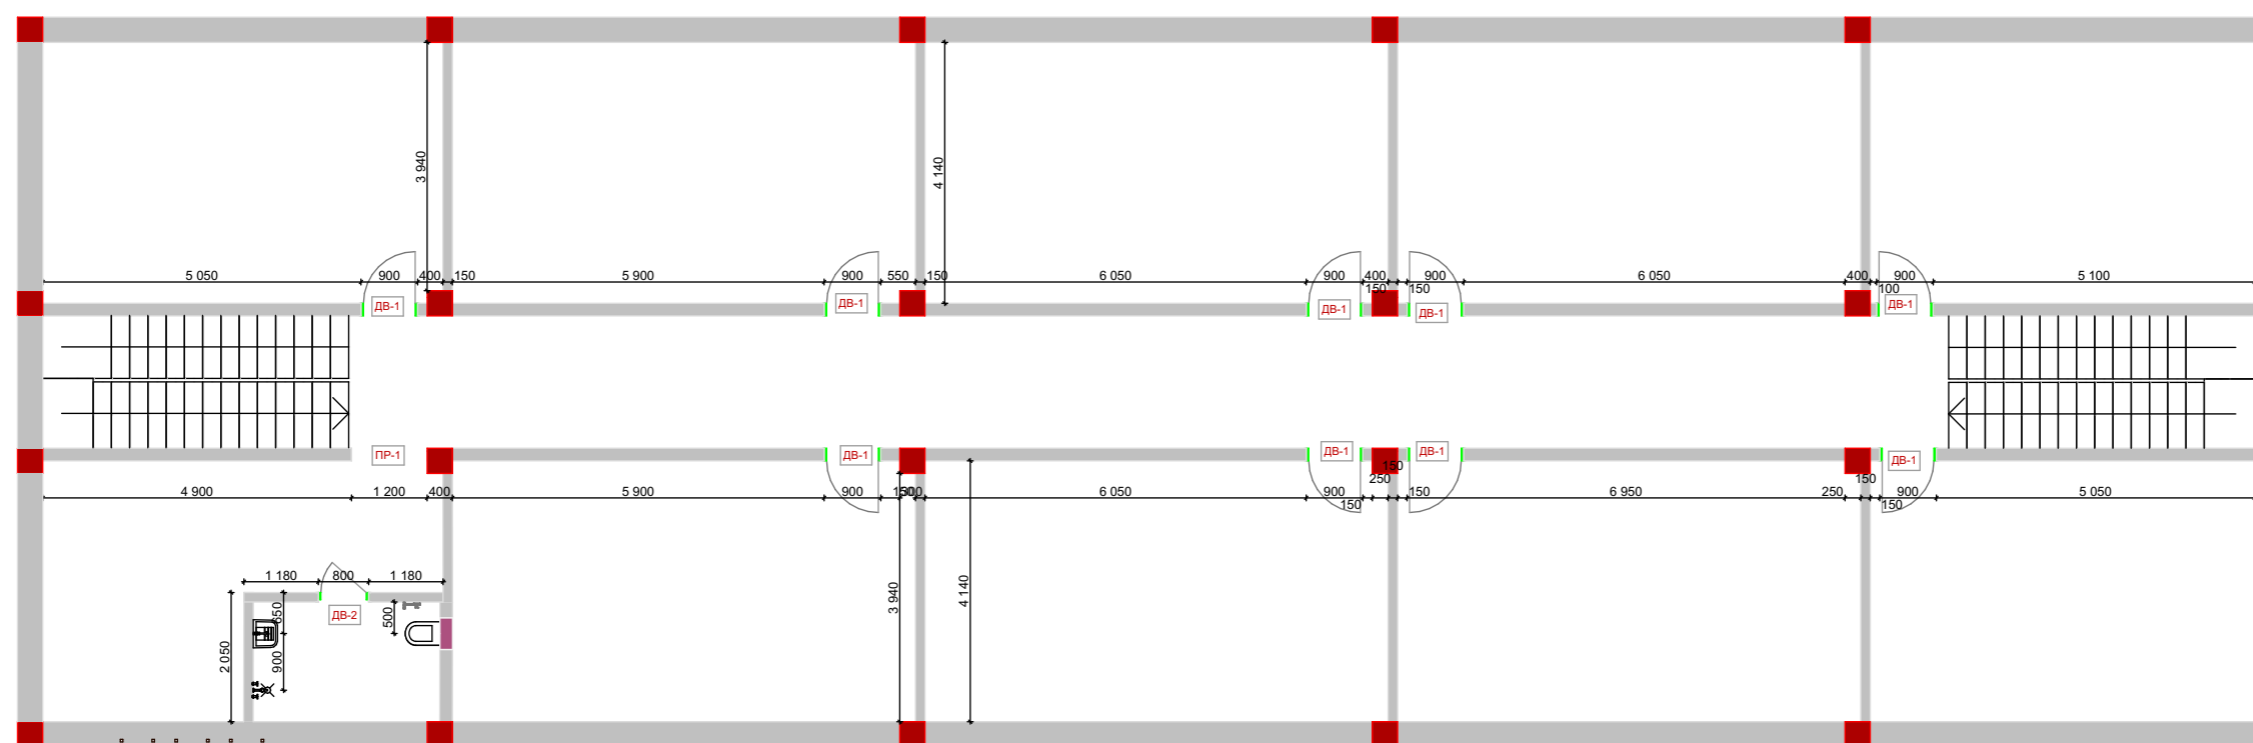

ОБЪЕКТ
ОФИС ПРОДАЖ
Baku, SEA BREEZE resort

Concept
Phase

-1 этаж План монтажных работ

Name

Scale

Format A3

Chief Architect Fursov A.



Lead Architect Fursova L.

Desinger Salmanli N.

Creation date

Sheet

Спецификация дверей -по всем этажам				
ID	Наименование	Проем мм	Плотно мм	Кол-во
ДВ-1	Однопольная дверь МДФ-покраска	900x2400	800x2300	9
ДВ-2	Однопольная дверь МДФ-покраска	800x2400	700x2400	1
ДВ-3	Дверь скрытого монтажа в шпон	900x2400	800x2300	4
ДВ-4	Дверь скрытого монтажа МНГ	1000x2400	900x2300	2
ДВ-5	Дверь скрытого монтажа в шпоне	800x2400	700x2300	7
ДВ-6	Дверь с металлическим профилем	900 х	800х 2300	6
ДВ-7	Дверь с металлическим профилем	900 х	800х 2300	1
ДВ-8	Дверь скрытого монтажа шпон и покраска	1000x2300	900x2200	2
ДВ-9	Дверь скрытого монтажа в шпон и покраска	900x2300	800x2200	1
ДВ-10	Дверь скрытого монтажа в покраске	800x2300	700x2200	1
ПР-1	Проем в покраске	1200x2400		1
ПР-2	Проем в шпоне	1100хдо ригеля		2

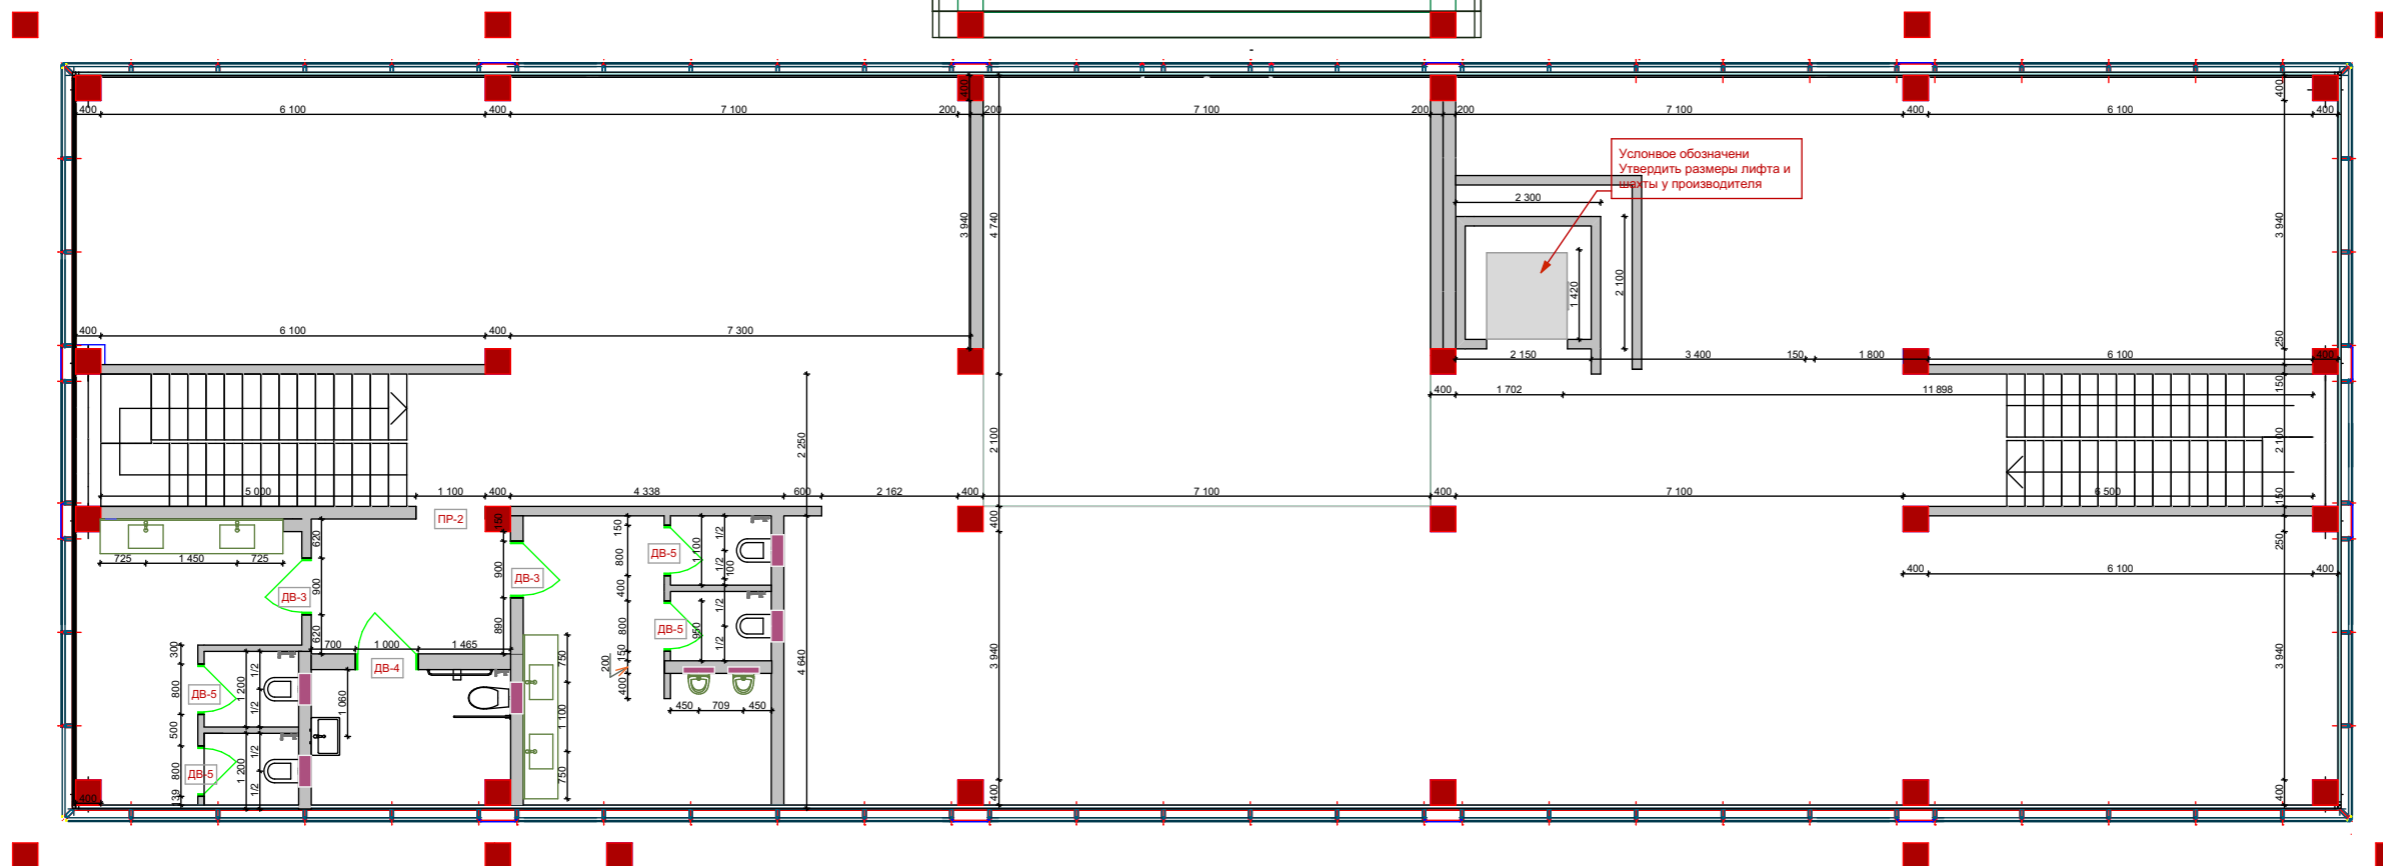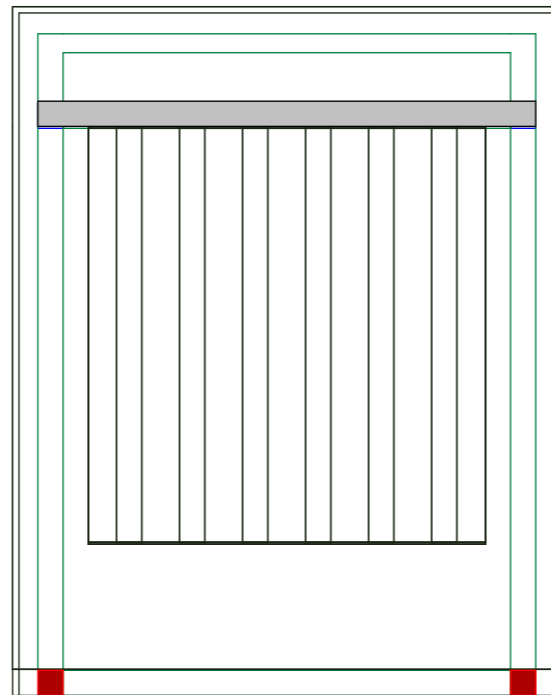

Примечание.
 -Уточнить возможные места размещения канализационных стояков, с учетом данной планировки.
 -Дизайн внутренних стеллажей и окон уточнить перед производством



ОБЪЕКТ
 ОФИС ПРОДАЖ
 Vaku, SEA BREEZE resort

Concept
 Phase

1-й этаж План монтажных работ

Name

Scale

Format A3

Chief Architect Fursov A.


Lead Architect Fursova L.

Desinger Salmanli N.

Creation date

Sheet

Спецификация дверей - по всем этажам				
ID	Наименование	Проем мм	Плотно мм	Кол-во
ДВ-1	Однопольная дверь МДФ-покраска	900x2400	800x2300	9
ДВ-2	Однопольная дверь МДФ покраска	800x2400	700x2400	1
ДВ-3	Дверь скрытого монтажа в шпон	900x2400	800x2300	4
ДВ-4	Дверь скрытого монтажа МНГ	1000x2400	900x2300	2
ДВ-5	Дверь скрытого монтажа в шпоне	800x2400	700x2300	7
ДВ-6	Дверь с металлическим профилем	900 x	800x 2300	6
ДВ-7	Дверь с металлическим профилем	900 x	800x 2300	1
ДВ-8	Дверь скрытого монтажа шпон и покраска	1000x2300	900x2200	2
ДВ-9	Дверь скрытого монтажа в шпон и покраска	900x2300	800x2200	1
ДВ-10	Дверь скрытого монтажа в покраске	800x2300	700x2200	1
ПР-1	Проем в покраске	1200x2400		1
ПР-2	Проем в шпоне	1100xдо ригеля		2

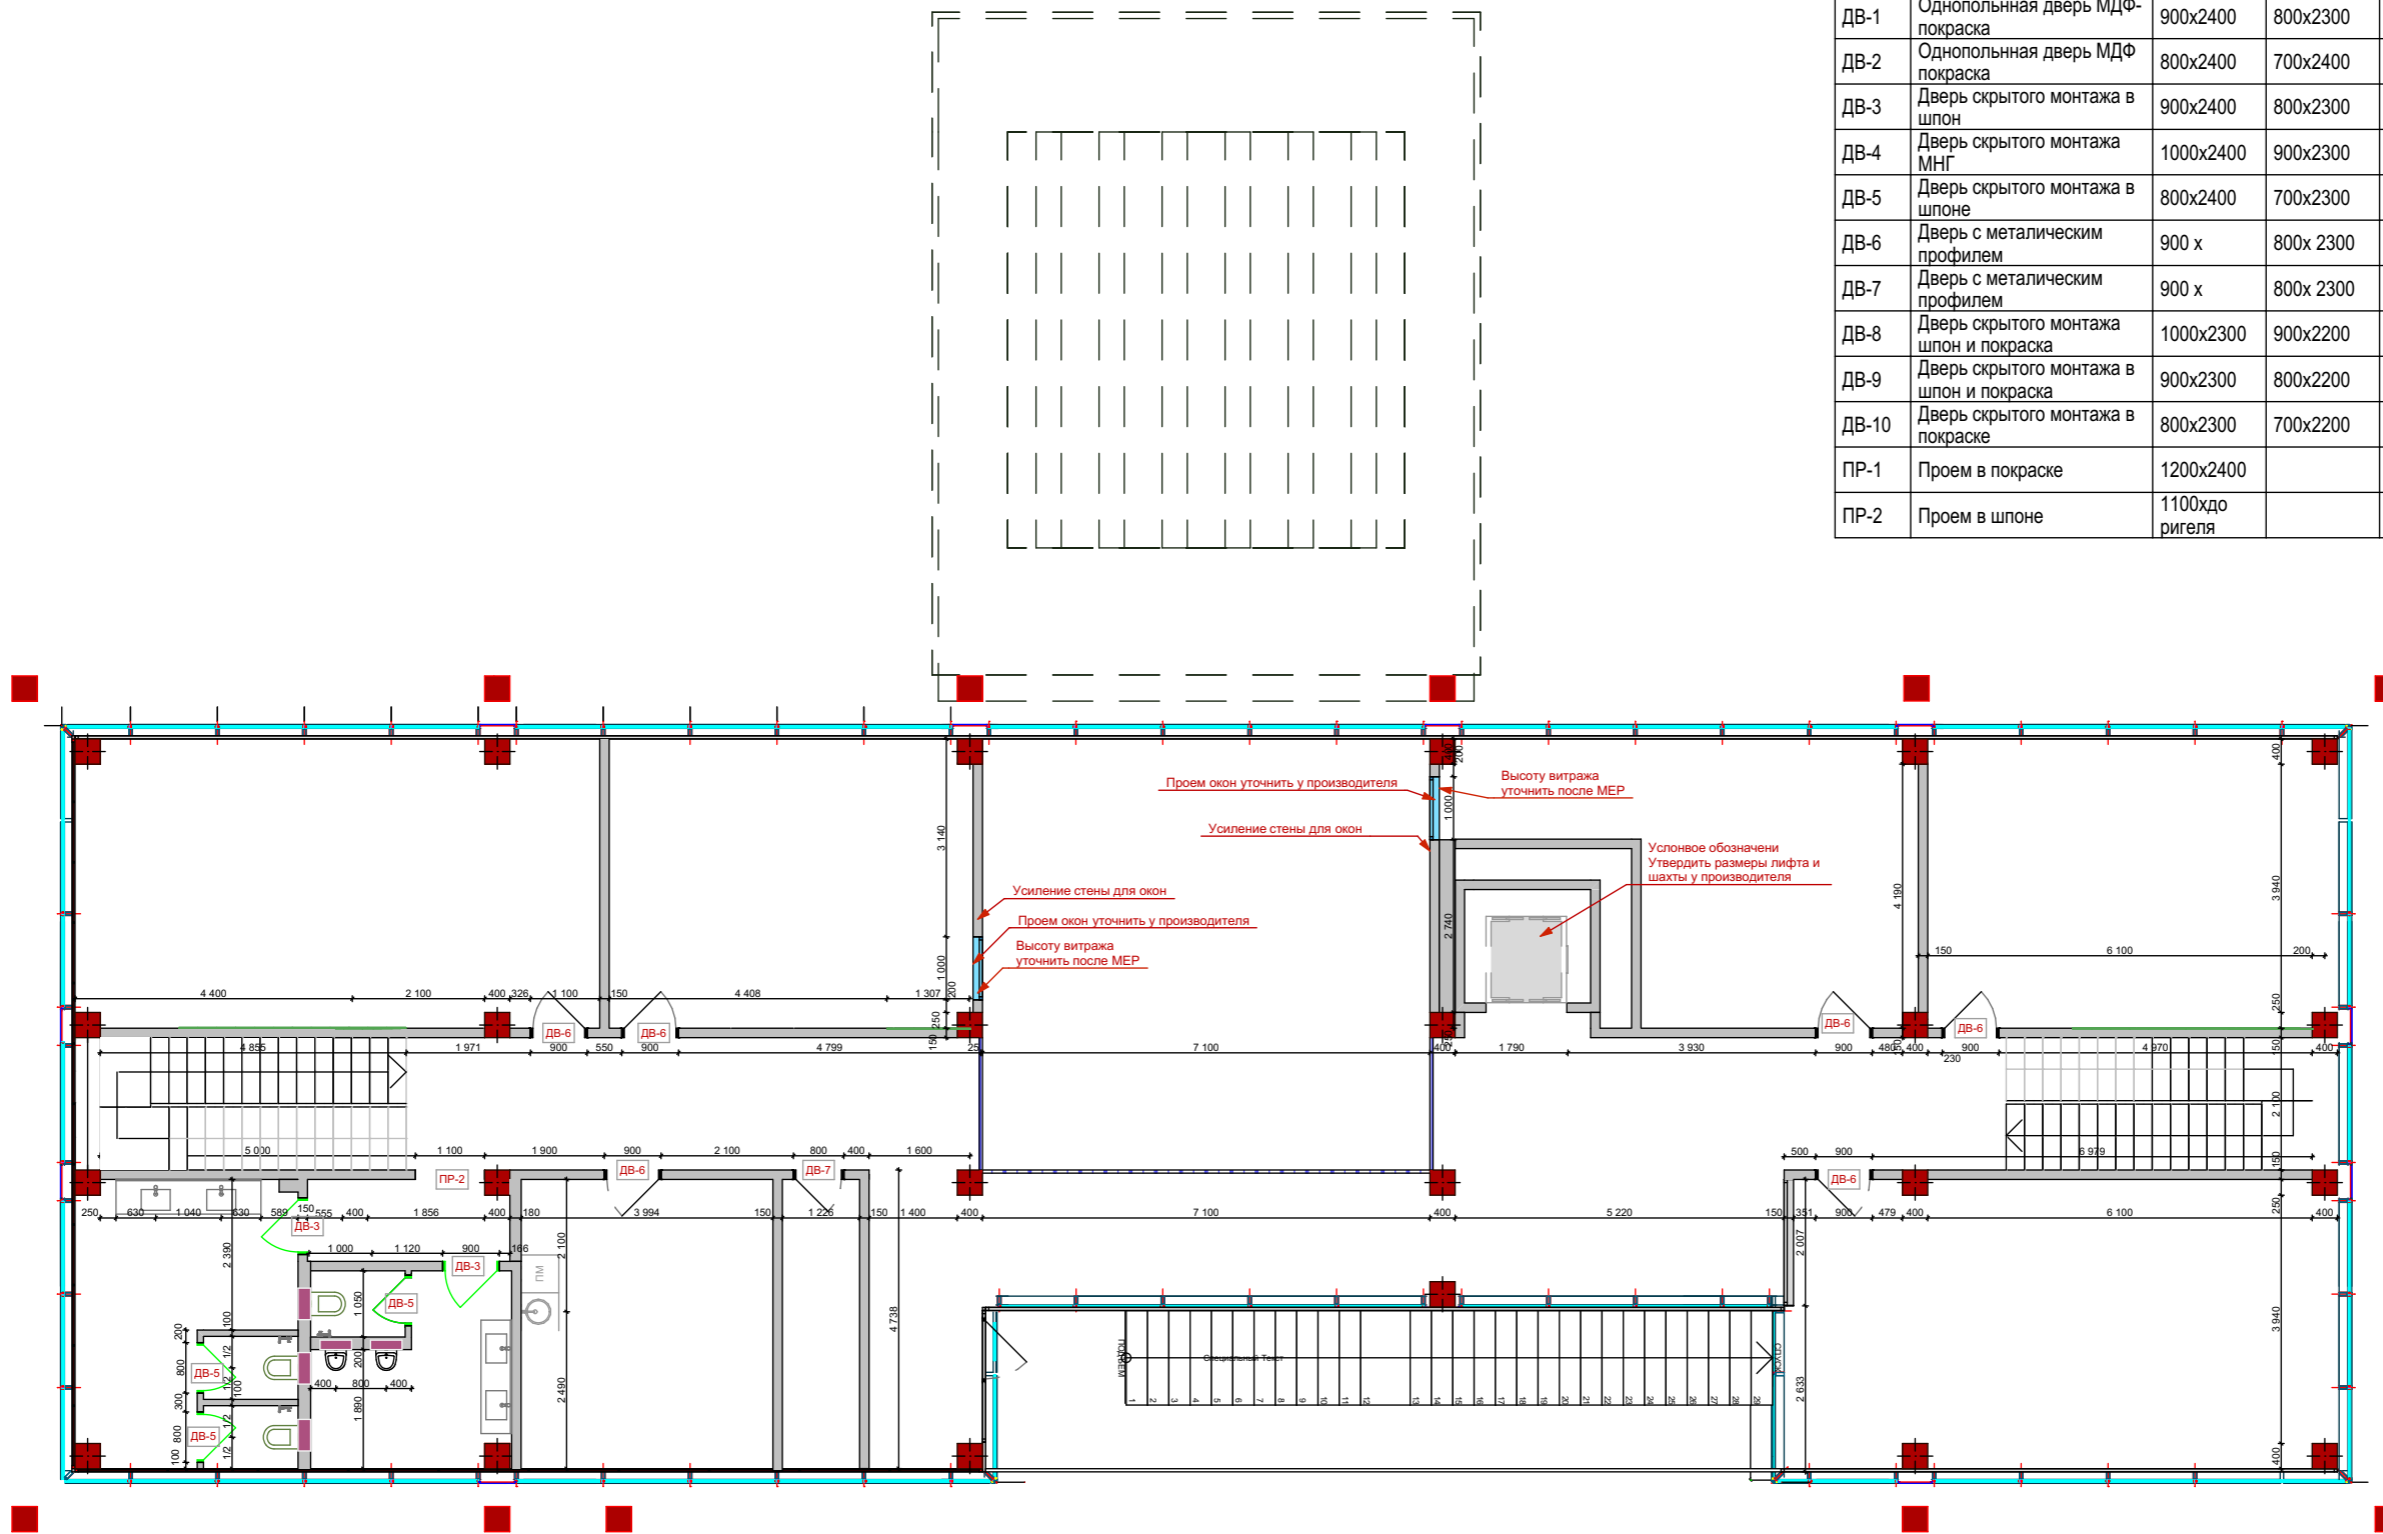

Примечание.
 -Уточнить возможные места размещение канализационных стояков, с учетом данной планировки.
 -Дизайн внутренних стеллажей и окон уточнить перед производством



ОБЪЕКТ
 ОФИС ПРОДАЖ
 Vaku, SEA BREEZE resort

Concept
 Phase

2-й этаж План монтажных работ

Name _____

Scale _____

Format A3

Chief Architect Fursov A.

Lead Architect Fursova L.

Designer Salmanli N.


Creation date _____

Sheet _____



Спецификация дверей -по всем этажам				
ID	Наименование	Проем мм	Плотно мм	Кол-во
ДВ-1	Однопольная дверь МДФ-покраска	900x2400	800x2300	9
ДВ-2	Однопольная дверь МДФ покраска	800x2400	700x2400	1
ДВ-3	Дверь скрытого монтажа в шпон	900x2400	800x2300	4
ДВ-4	Дверь скрытого монтажа МНГ	1000x2400	900x2300	2
ДВ-5	Дверь скрытого монтажа в шпоне	800x2400	700x2300	7
ДВ-6	Дверь с металлическим профилем	900 х	800х 2300	6
ДВ-7	Дверь с металлическим профилем	900 х	800х 2300	1
ДВ-8	Дверь скрытого монтажа шпон и покраска	1000x2300	900x2200	2
ДВ-9	Дверь скрытого монтажа в шпон и покраска	900x2300	800x2200	1
ДВ-10	Дверь скрытого монтажа в покраске	800x2300	700x2200	1
ПР-1	Проем в покраске	1200x2400		1
ПР-2	Проем в шпоне	1100хдо ригеля		2

Море

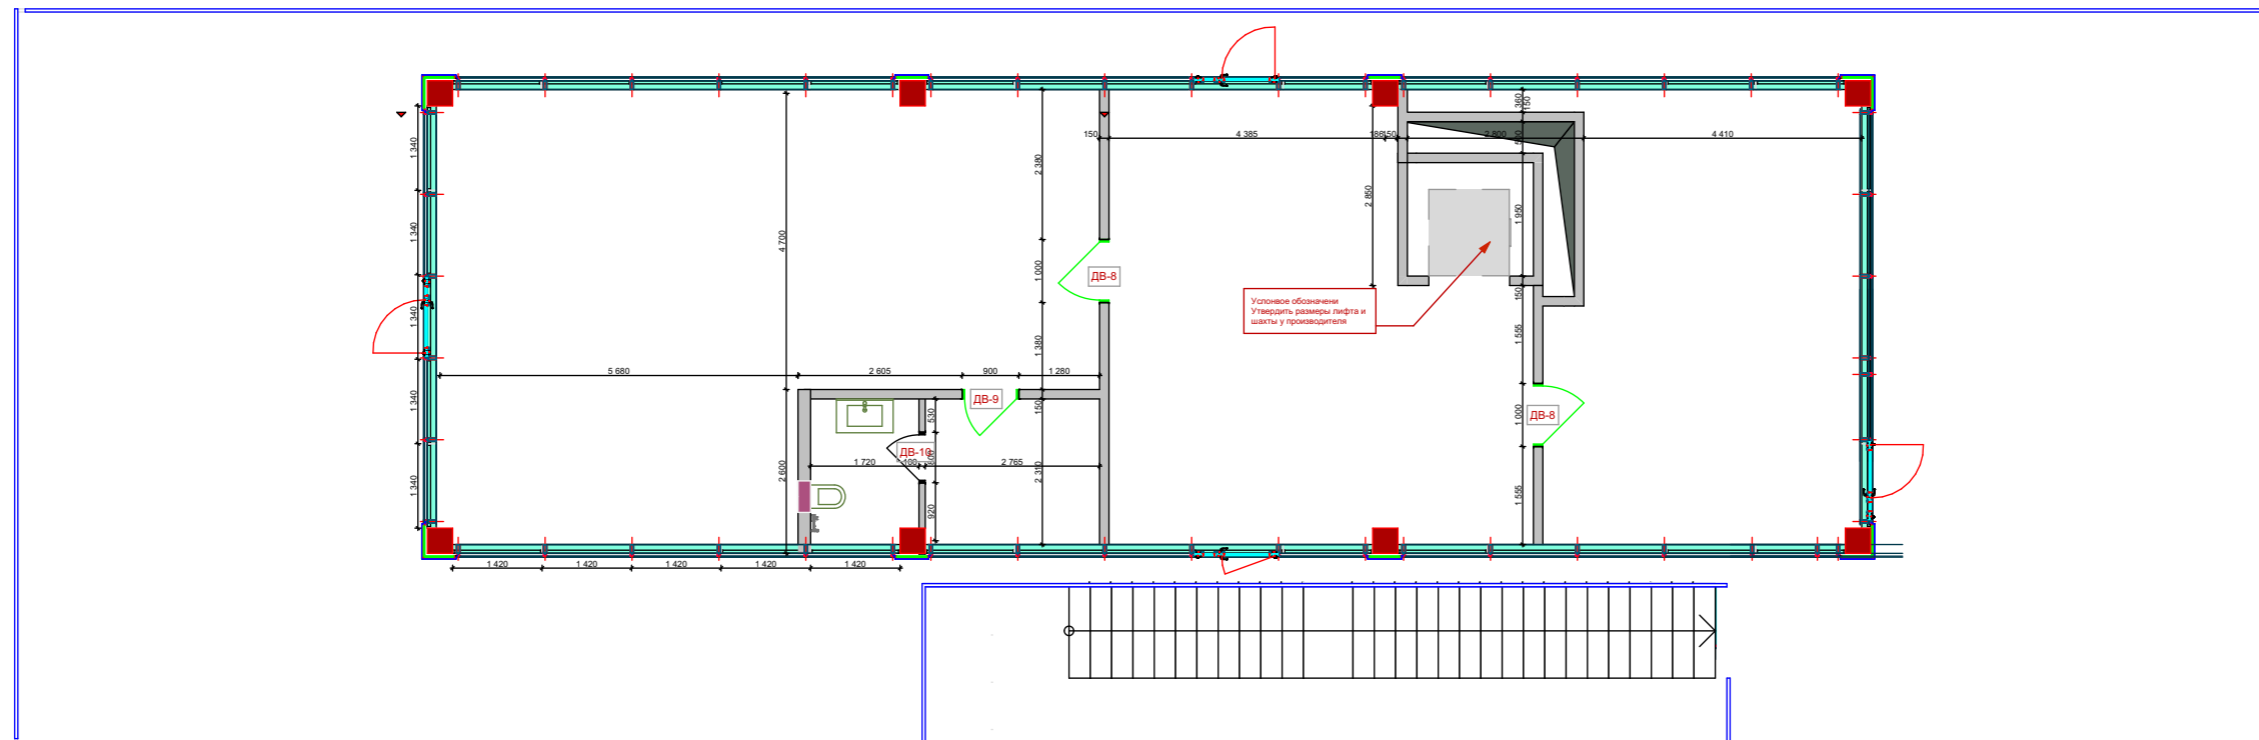

Примечание.
 -Уточнить возможные места размещение канализационных стояков, с учетом данной планировки.
 -Дизайн внутренних стеллажей и окон уточнить перед производством



ОБЪЕКТ
 ОФИС ПРОДАЖ
 Baku, SEA BREEZE resort

Concept
 Phase

3-й этаж План монтажных работ

Name

Scale

Format A3

Chief Architect Fursov A.


Lead Architect Fursova L.

Desinger Salmanli N.

Creation date

Sheet

Спецификация дверей 3-й этаж				
ID	Наименование	Проем мм	Плотно мм	Кол-во
ДВ-8	Дверь скрытого монтажа шпон и покраска	1000x2300	900x2200	2
ДВ-9	Дверь скрытого монтажа в шпон и покраска	900x2300	800x2200	1
ДВ-10	Дверь скрытого монтажа в покраске	800x2300	700x2200	1

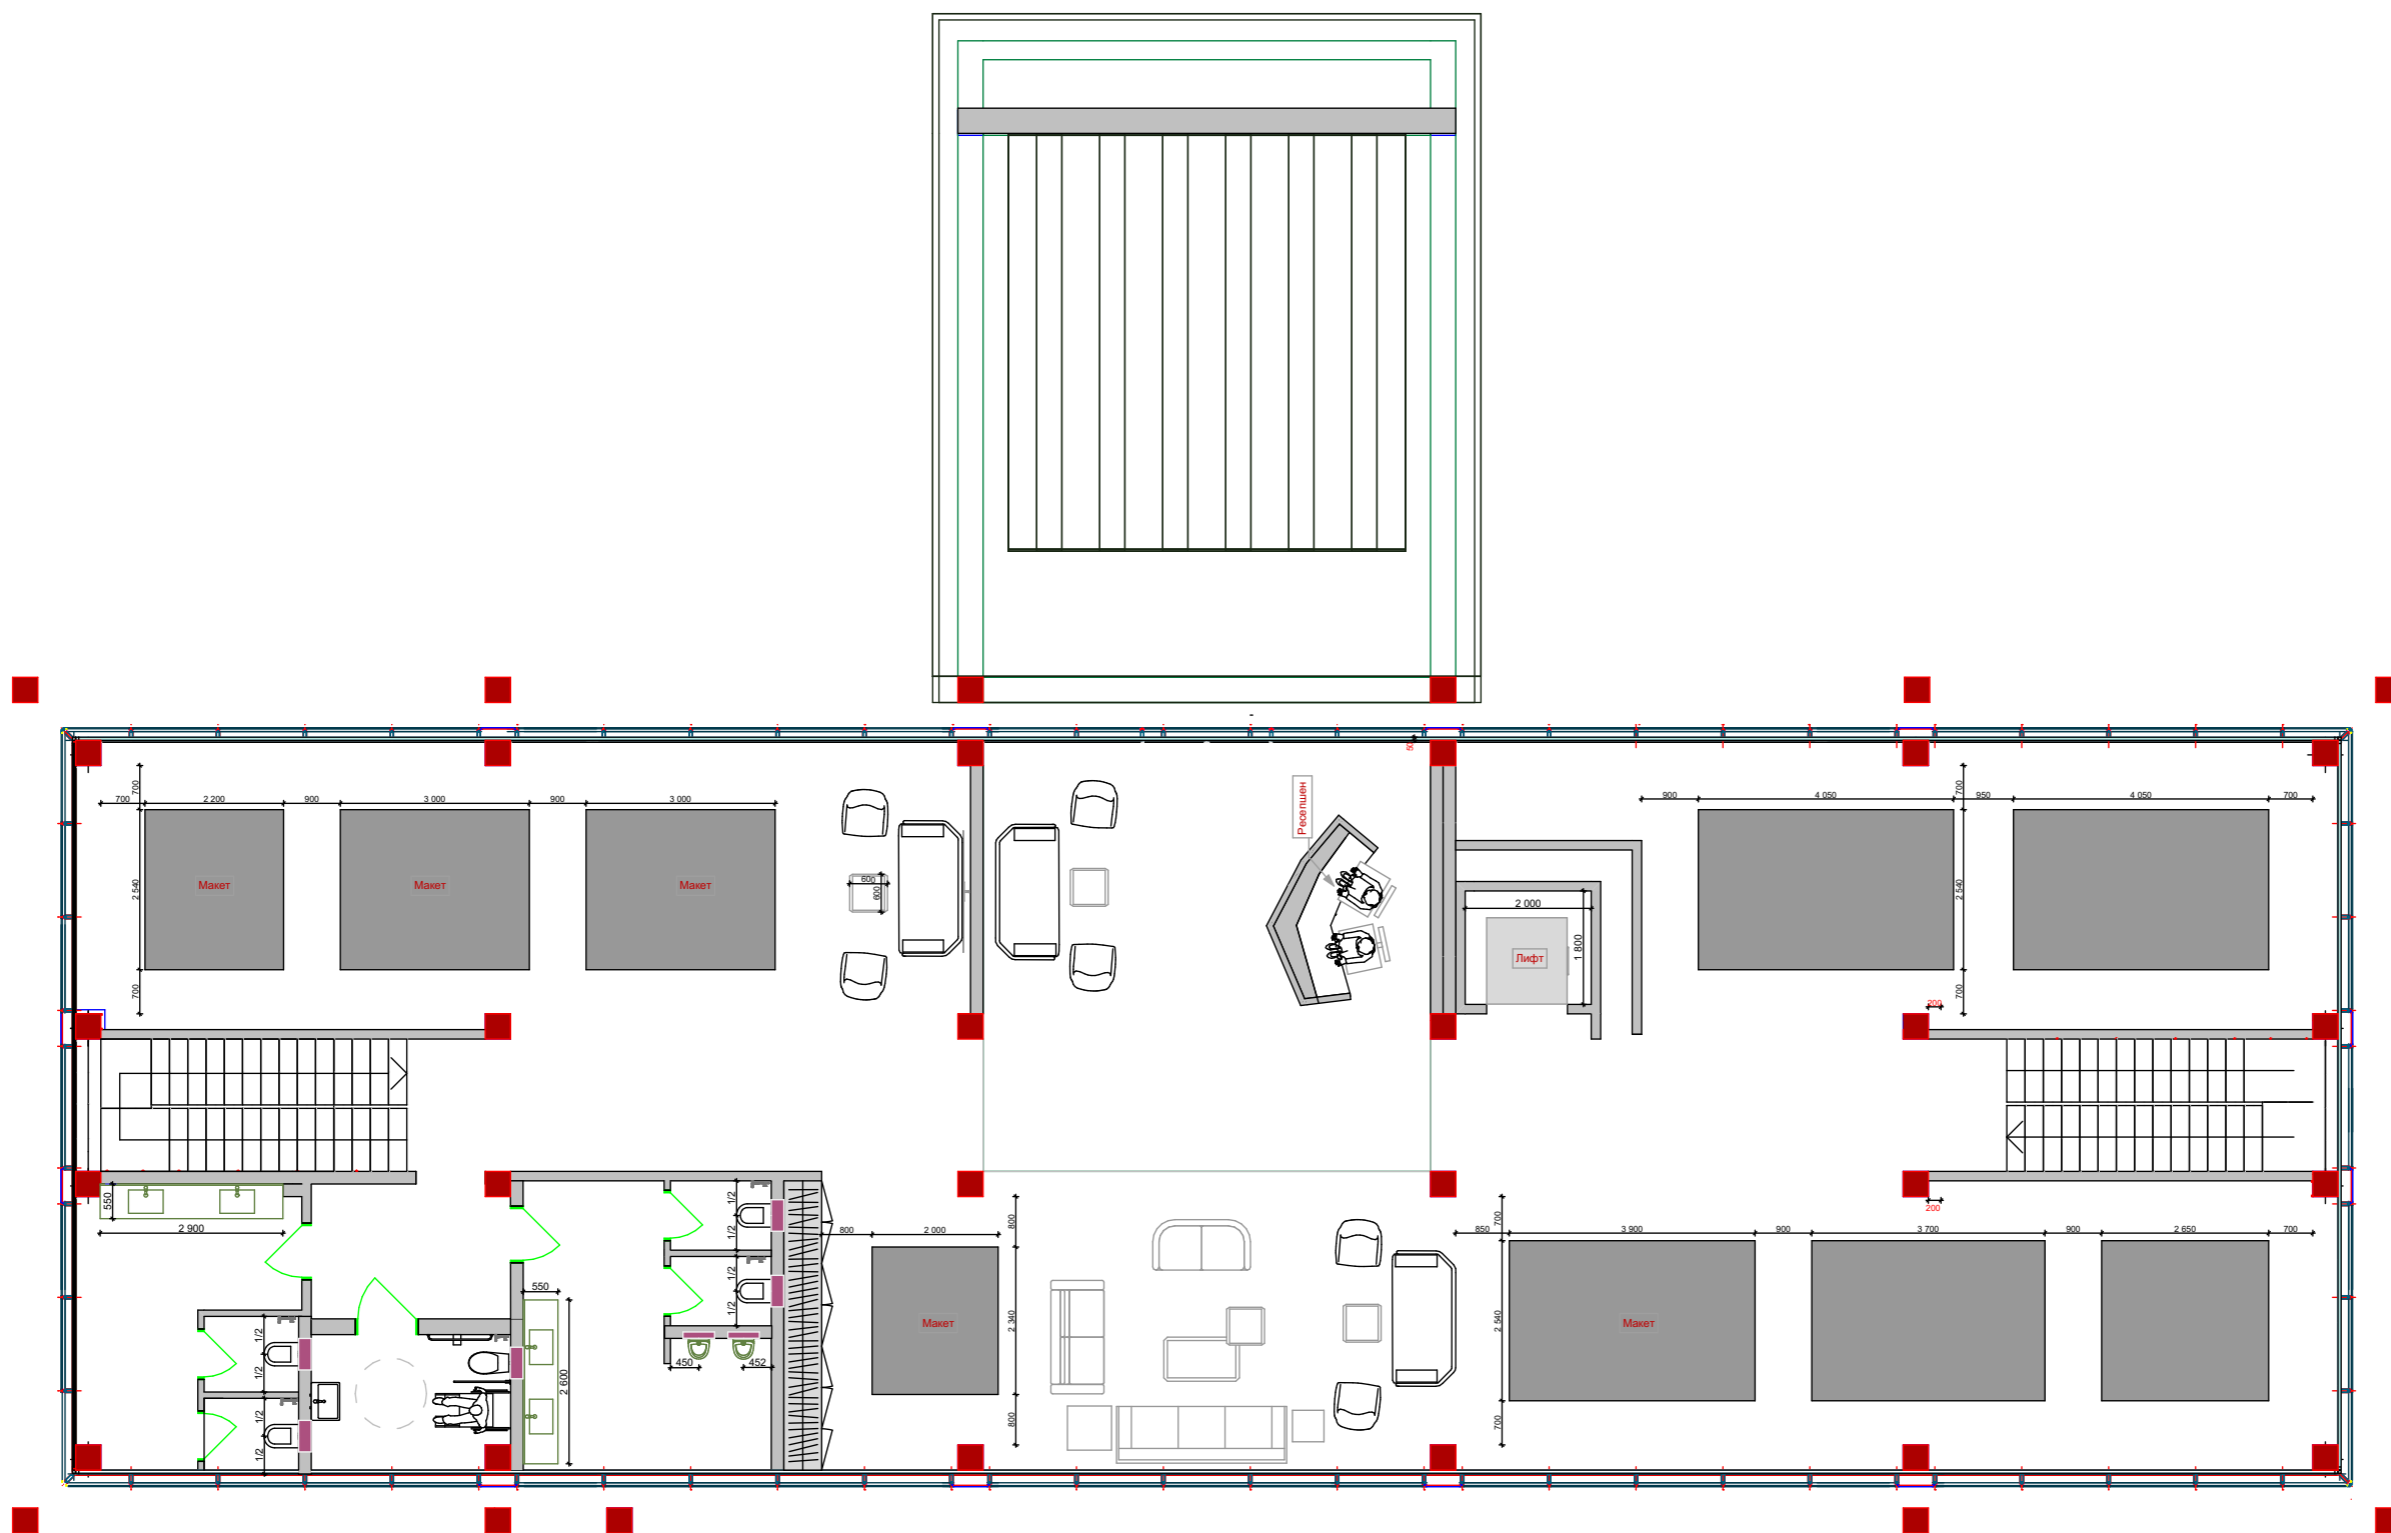


ОБЪЕКТ
ОФИС ПРОДАЖ
Вакu, SEA BREEZE resort

Concept
Phase

1-й этаж План расстановки
мебели
Name

Scale
Format A3
Chief Architect Fursov A.
Lead Architect Fursova L.
Desinger Salmanli N.
Creation date
Sheet

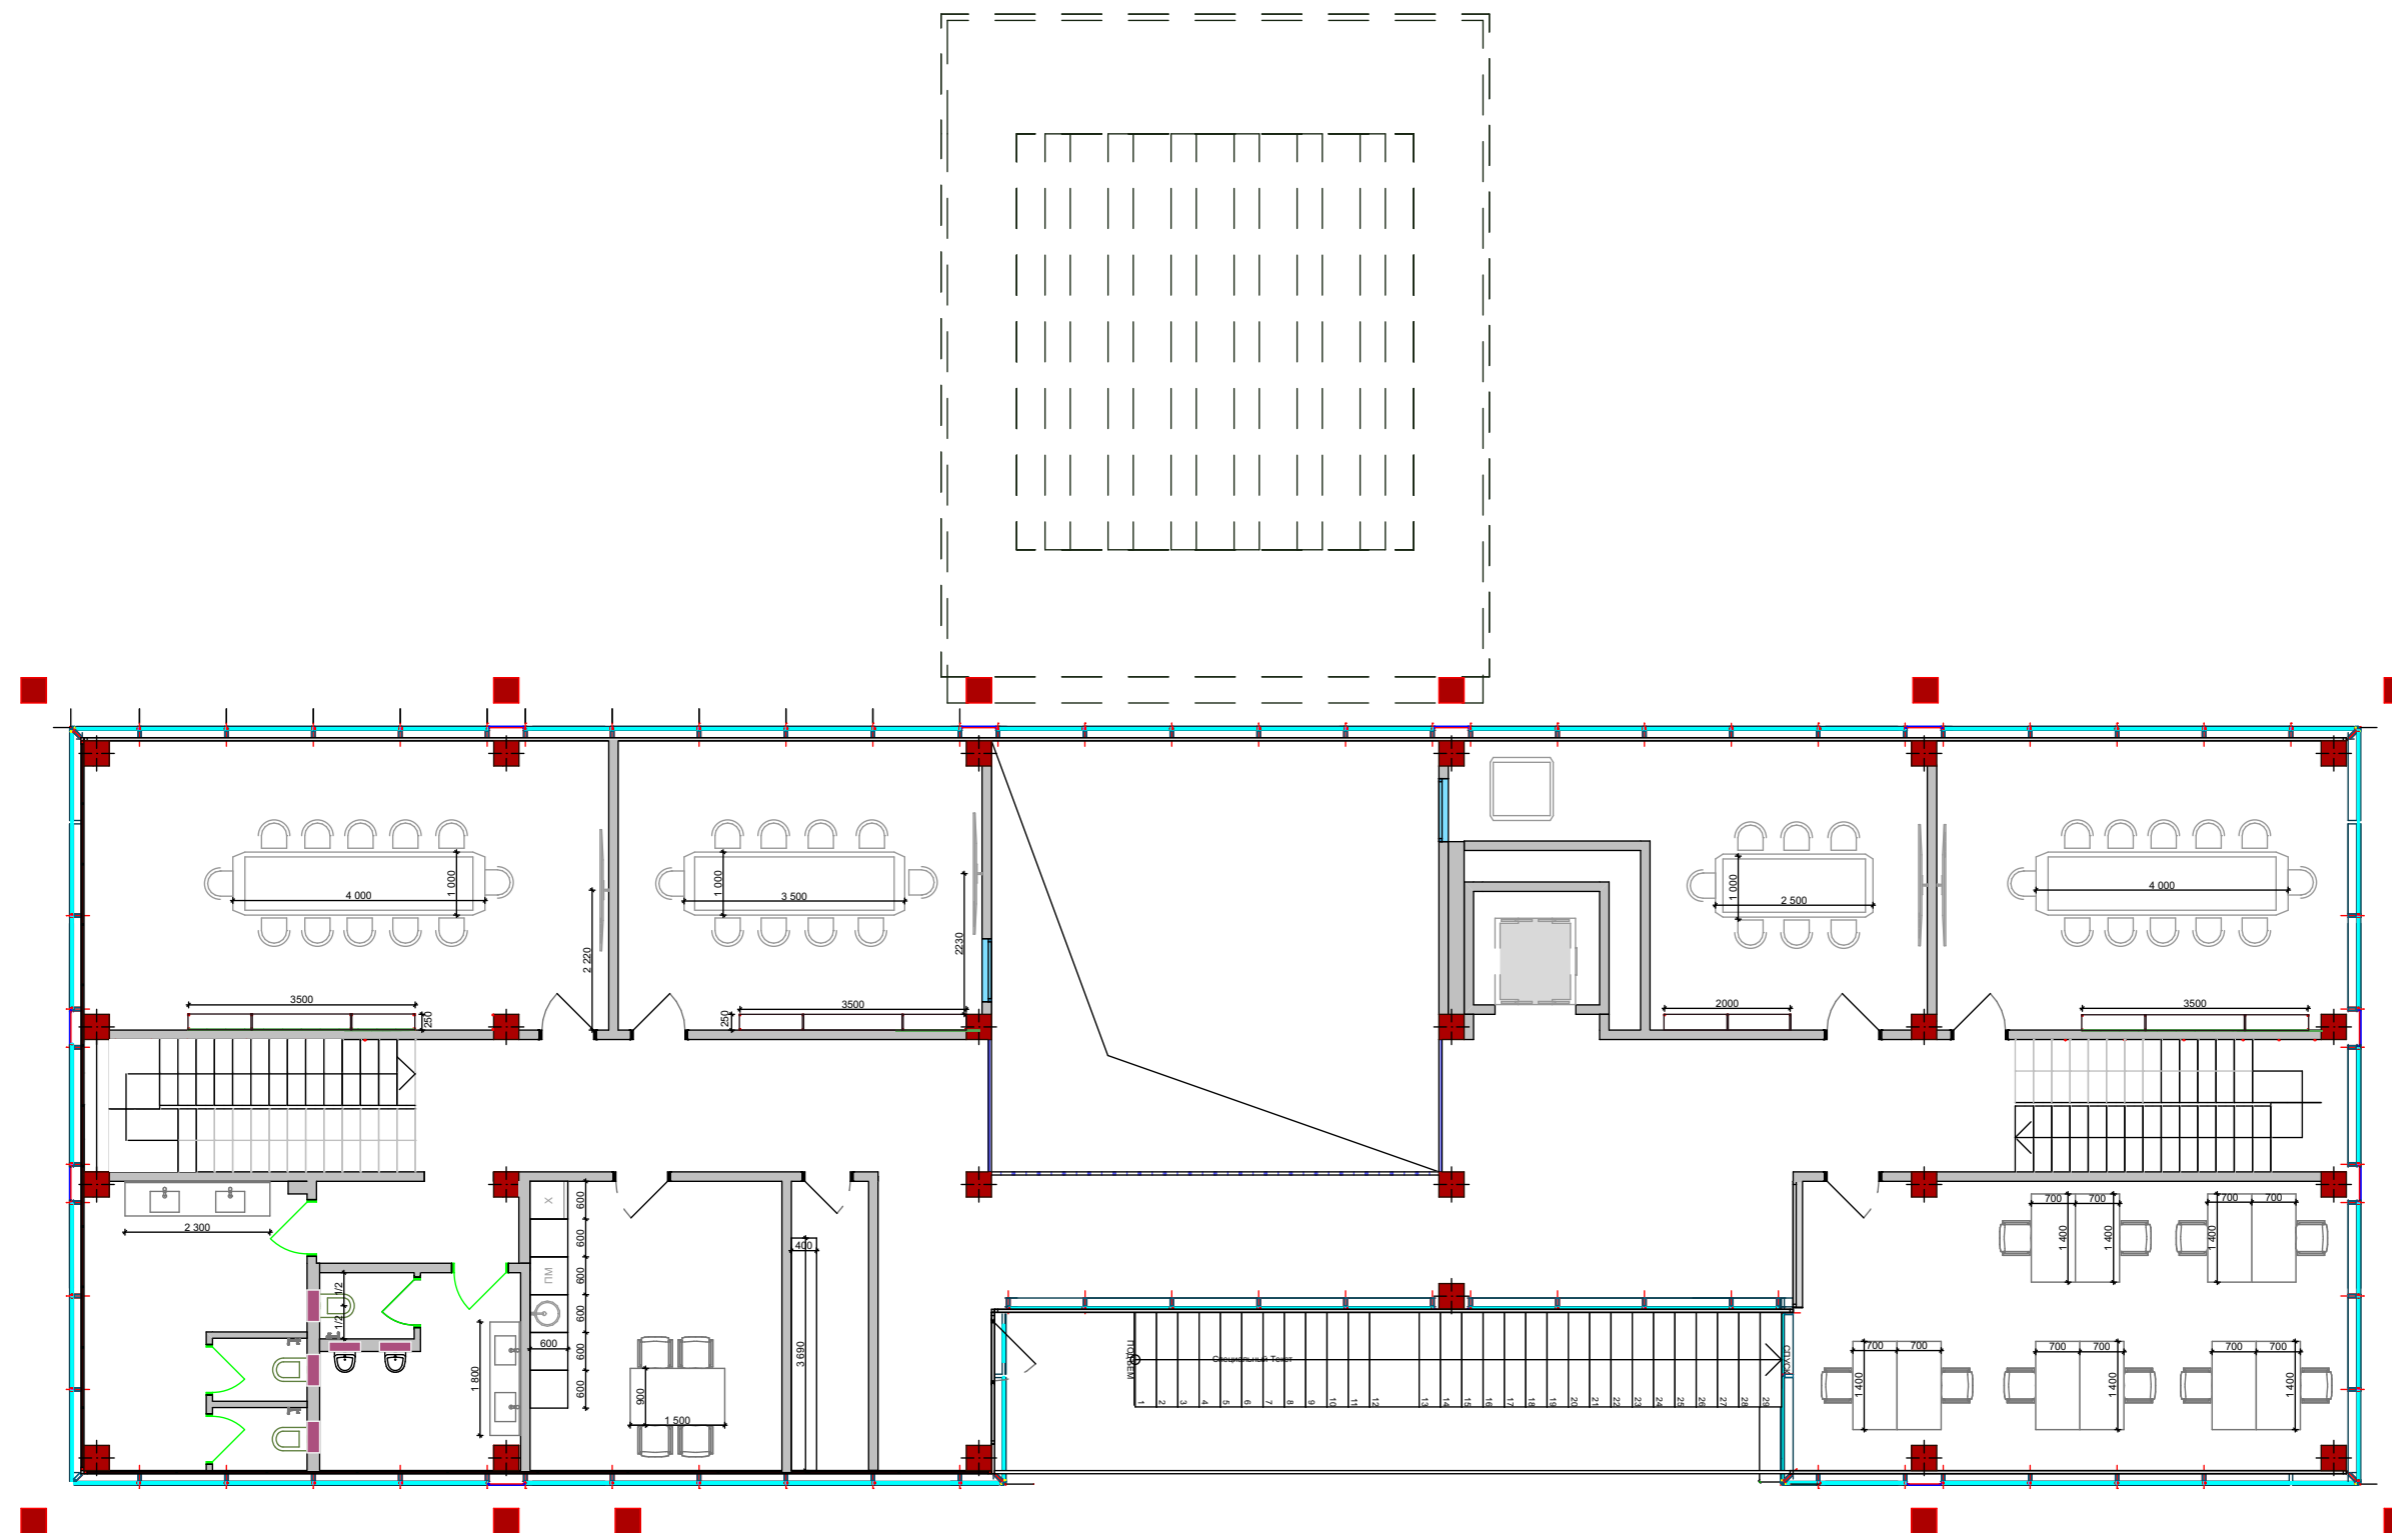


ОБЪЕКТ
ОФИС ПРОДАЖ
Вак, SEA BREEZE resort


Concept
Phase

2-й этаж План расстановки
мебели
Name

Scale
Format A3
Chief Architect Fursov A.
Lead Architect Fursova L.
Desinger Salmanli N.
Creation date
Sheet

 

Мо
ре

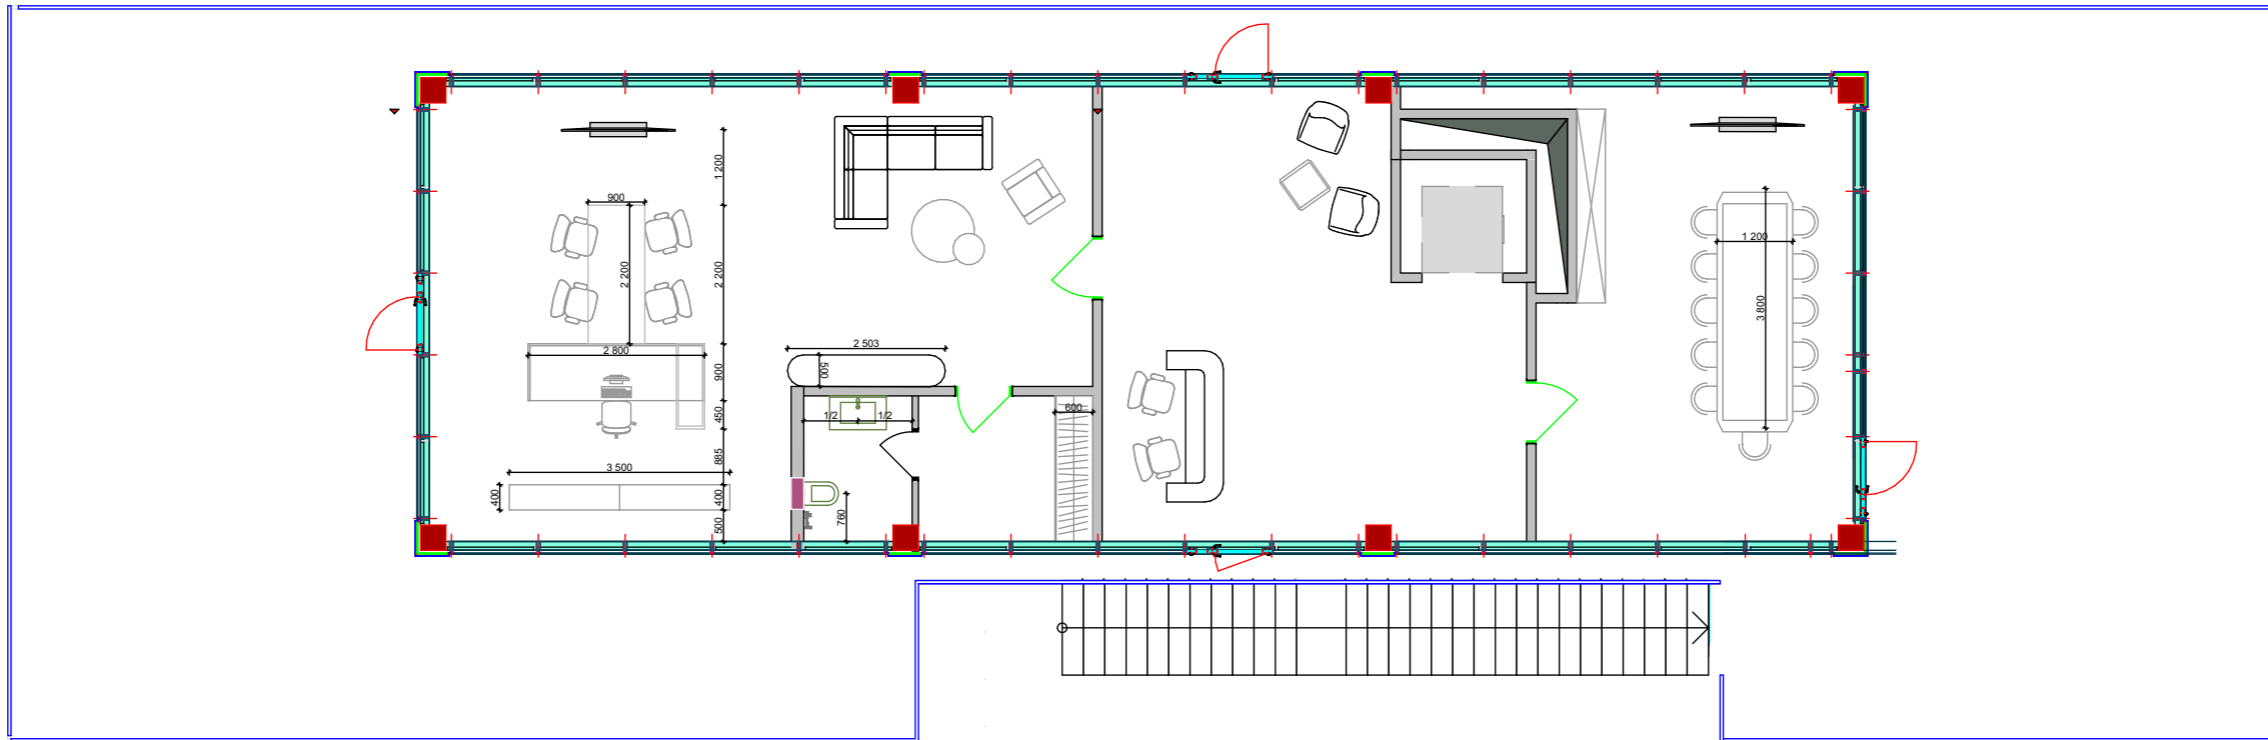


ОБЪЕКТ
ОФИС ПРОДАЖ
Ваку, SEA BREEZE resort

Concept
Phase

3-й этаж План расстановки
мебели
Name

Scale
Format A3
Chief Architect Fursov A.
Lead Architect Fursova L.
Desinger Salmanli N.
Creation date
Sheet

Этажность:	3+1
Площадь -1-го этажа:	359 м ²
Площадь 1-го этажа:	407 м ²
Площадь 2-го этажа:	352 м ²
Площадь 3-го этажа:	373 м ²
Суммарная площадь этажей :	1487 м ²

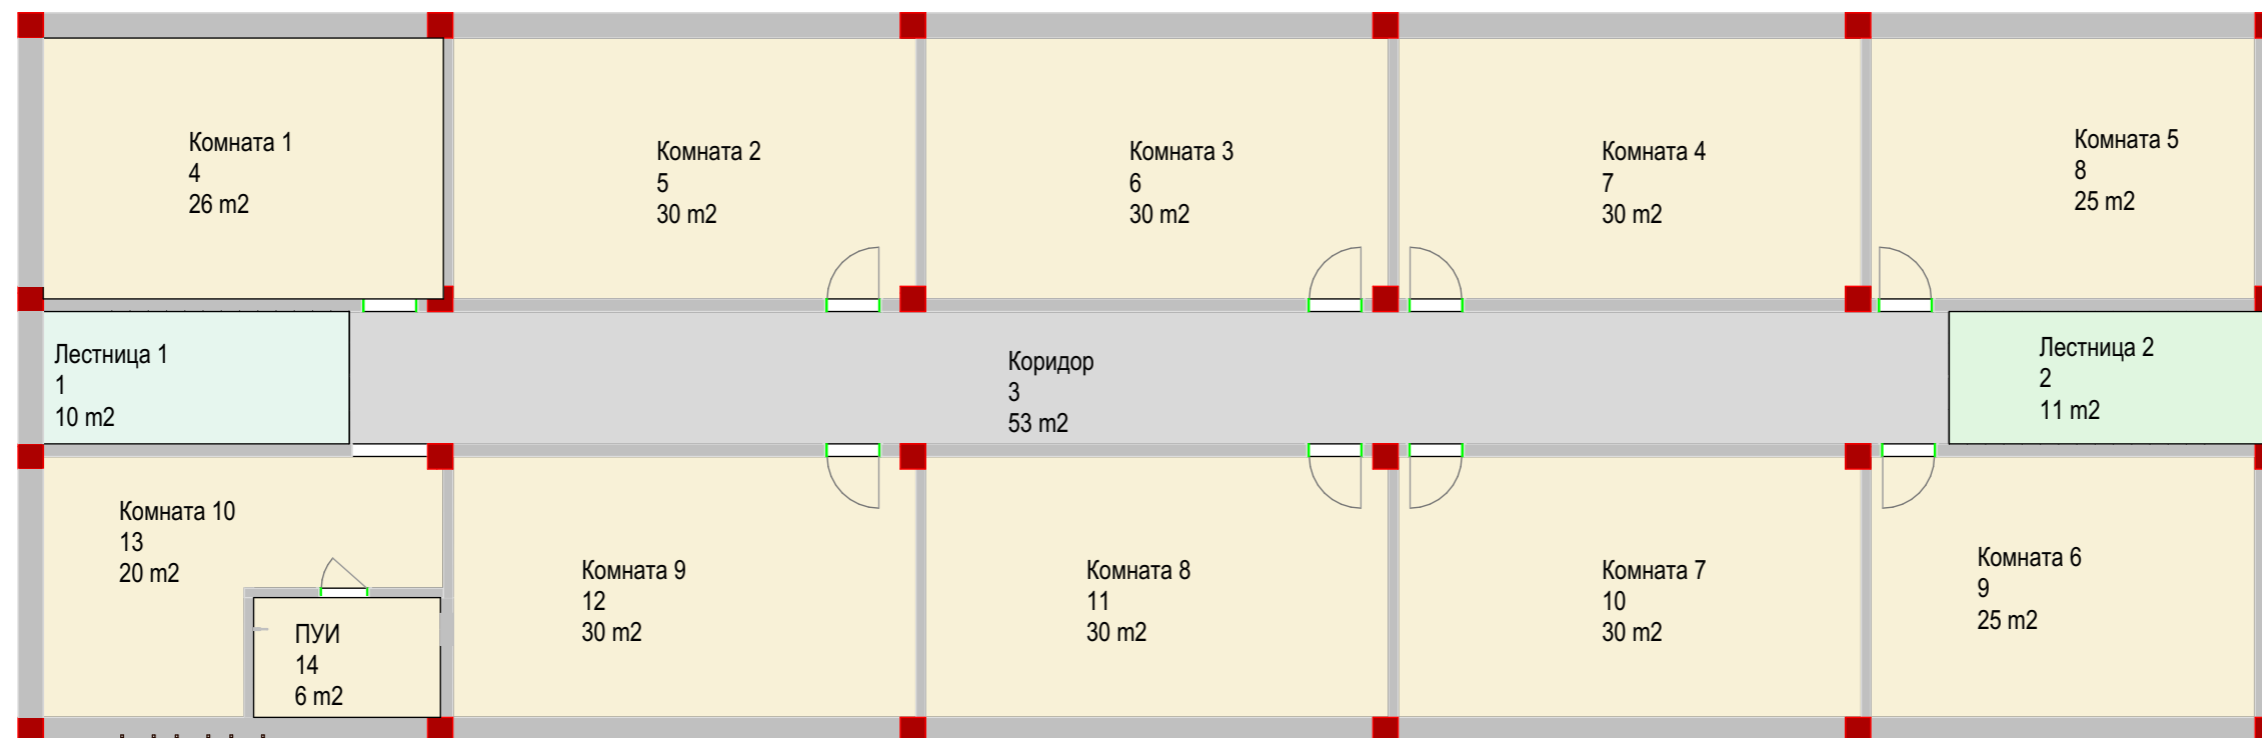

Экспликация -1-й этаж		
№	Наименование	Площадь кв.м
1	Лестница 1	10,20
2	Лестница 2	10,62
3	Коридор	53,32
4	Комната 1	26,29
5	Комната 2	30,43
6	Комната 3	30,43
7	Комната 4	30,43
8	Комната 5	25,25
9	Комната 6	25,25
10	Комната 7	30,43
11	Комната 8	30,43
12	Комната 9	30,43
13	Комната 10	19,82
14	ПУИ	5,63
		358,96 м ²




ОБЪЕКТ
ОФИС ПРОДАЖ
Вакв, SEA BREEZE resort

Concept
Phase


-1-й этаж План Экспликации
помещения
Name

Scale
Format A3
Chief Architect Fursov A.
Lead Architect Fursova L.
Desinger Salmanli N.
Creation date
Sheet

Этажность:	3+1
Площадь -1-го этажа:	359 м ²
Площадь 1-го этажа:	407 м ²
Площадь 2-го этажа:	352 м ²
Площадь 3-го этажа:	373 м ²
Суммарная площадь этажей :	1487 м ²

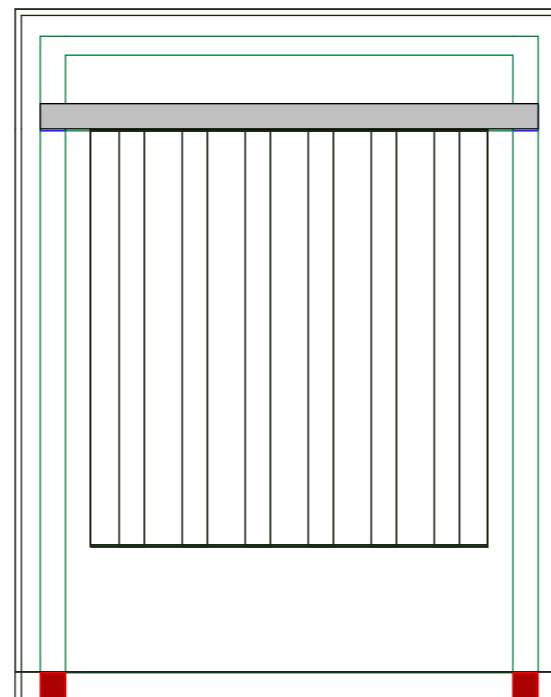

Экспликация 1-й этаж		
№	Наименование	Площадь кв.м
1	Лестница 1	10,96
2	Лестница 2	11,04
3	Лобби Атриум	48,56
4	Лифт	4,83
5	Выставочная	290,39
6	Мужской санузел	18,28
7	МГН	7,11
8	Женский санузел	16,29
		407,46 м ²

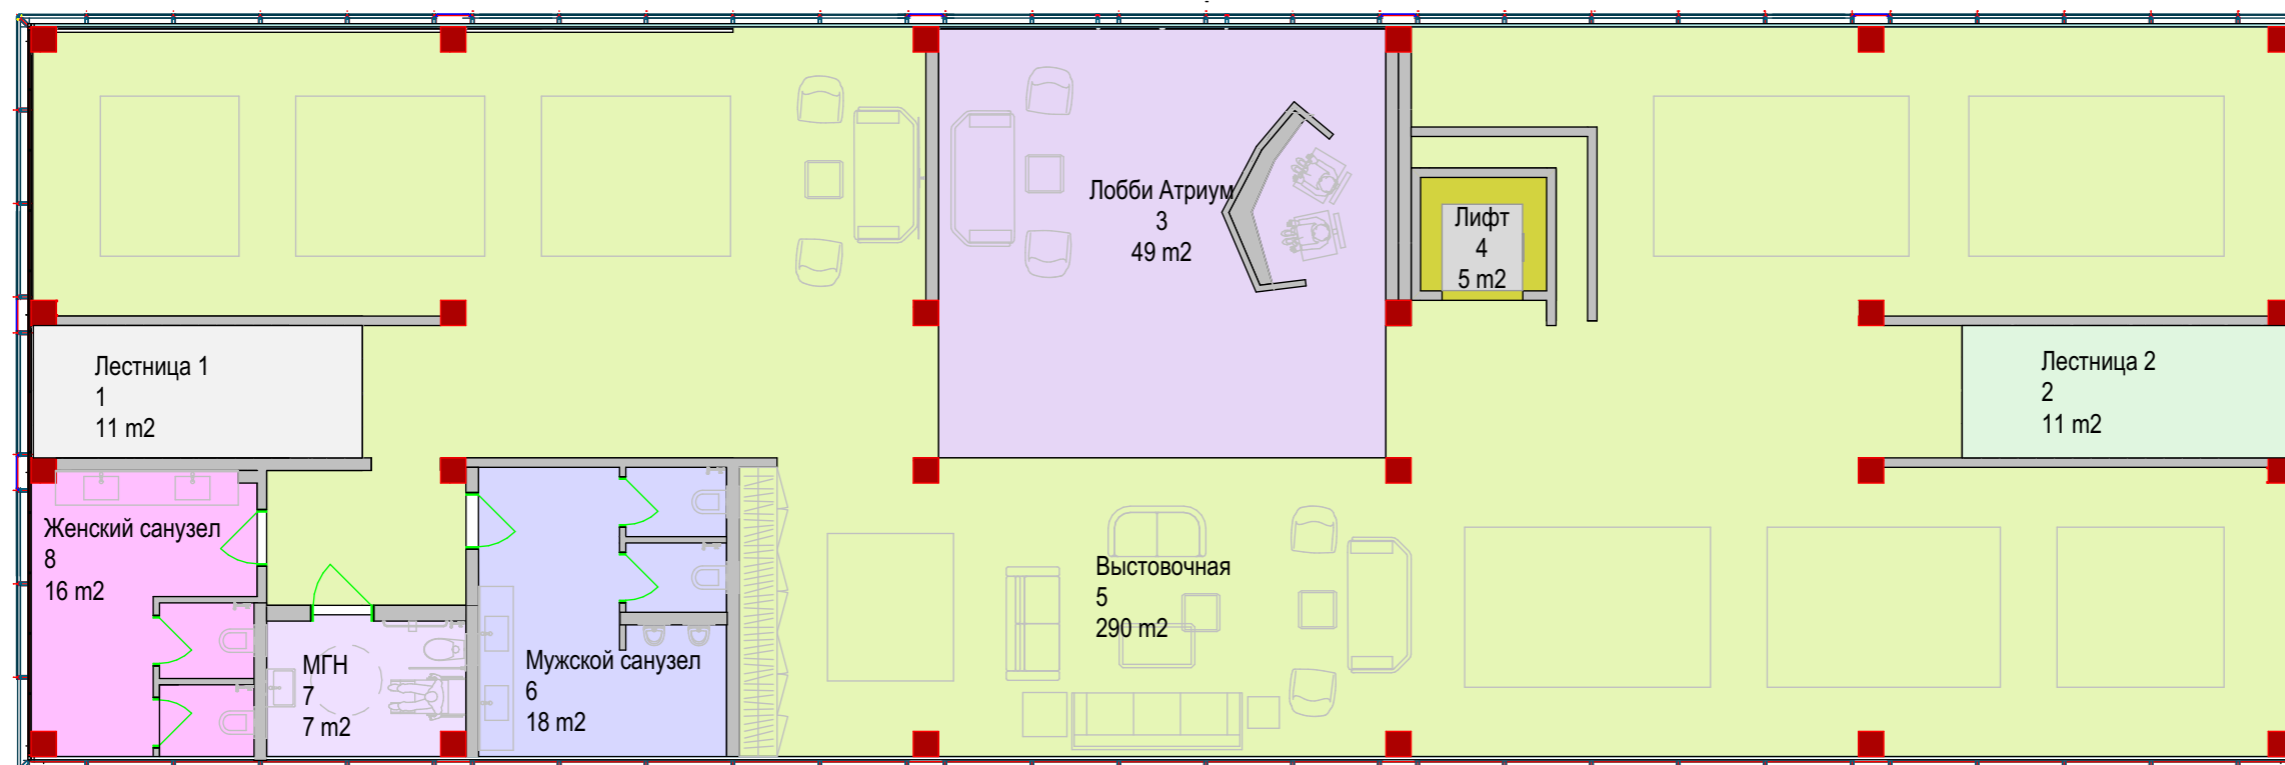

ОБЪЕКТ
ОФИС ПРОДАЖ
Baku, SEA BREEZE resort


Concept
Phase

1-й этаж План Экспликации
помещения
Name

Scale
Format A3
Chief Architect Fursov A.
Lead Architect Fursova L.
Desinger Salmanli N.
Creation date
Sheet

Этажность:	3+1
Площадь -1-го этажа:	359 м ²
Площадь 1-го этажа:	407 м ²
Площадь 2-го этажа:	352 м ²
Площадь 3-го этажа:	373 м ²
Суммарная площадь этажей :	1487 м ²

Экспликация Помещения 2-й этаж		
№	Наименование	Площадь кв.м
1	Лестница 1	11,04
2	Лестница 2	11,04
3	Коридор	76,90
4	Лифт	6,63
5	Комната 1	38,14
6	Комната 2	25,99
7	Комната 3	28,41
8	Комната 4	30,19
9	Офис	40,26
10	Тех.к	5,66
11	Кухня	18,48
12	М. Санузел	10,25
13	Ж. Санузел	16,24
14	Балкон	32,68
		351,91 м ²

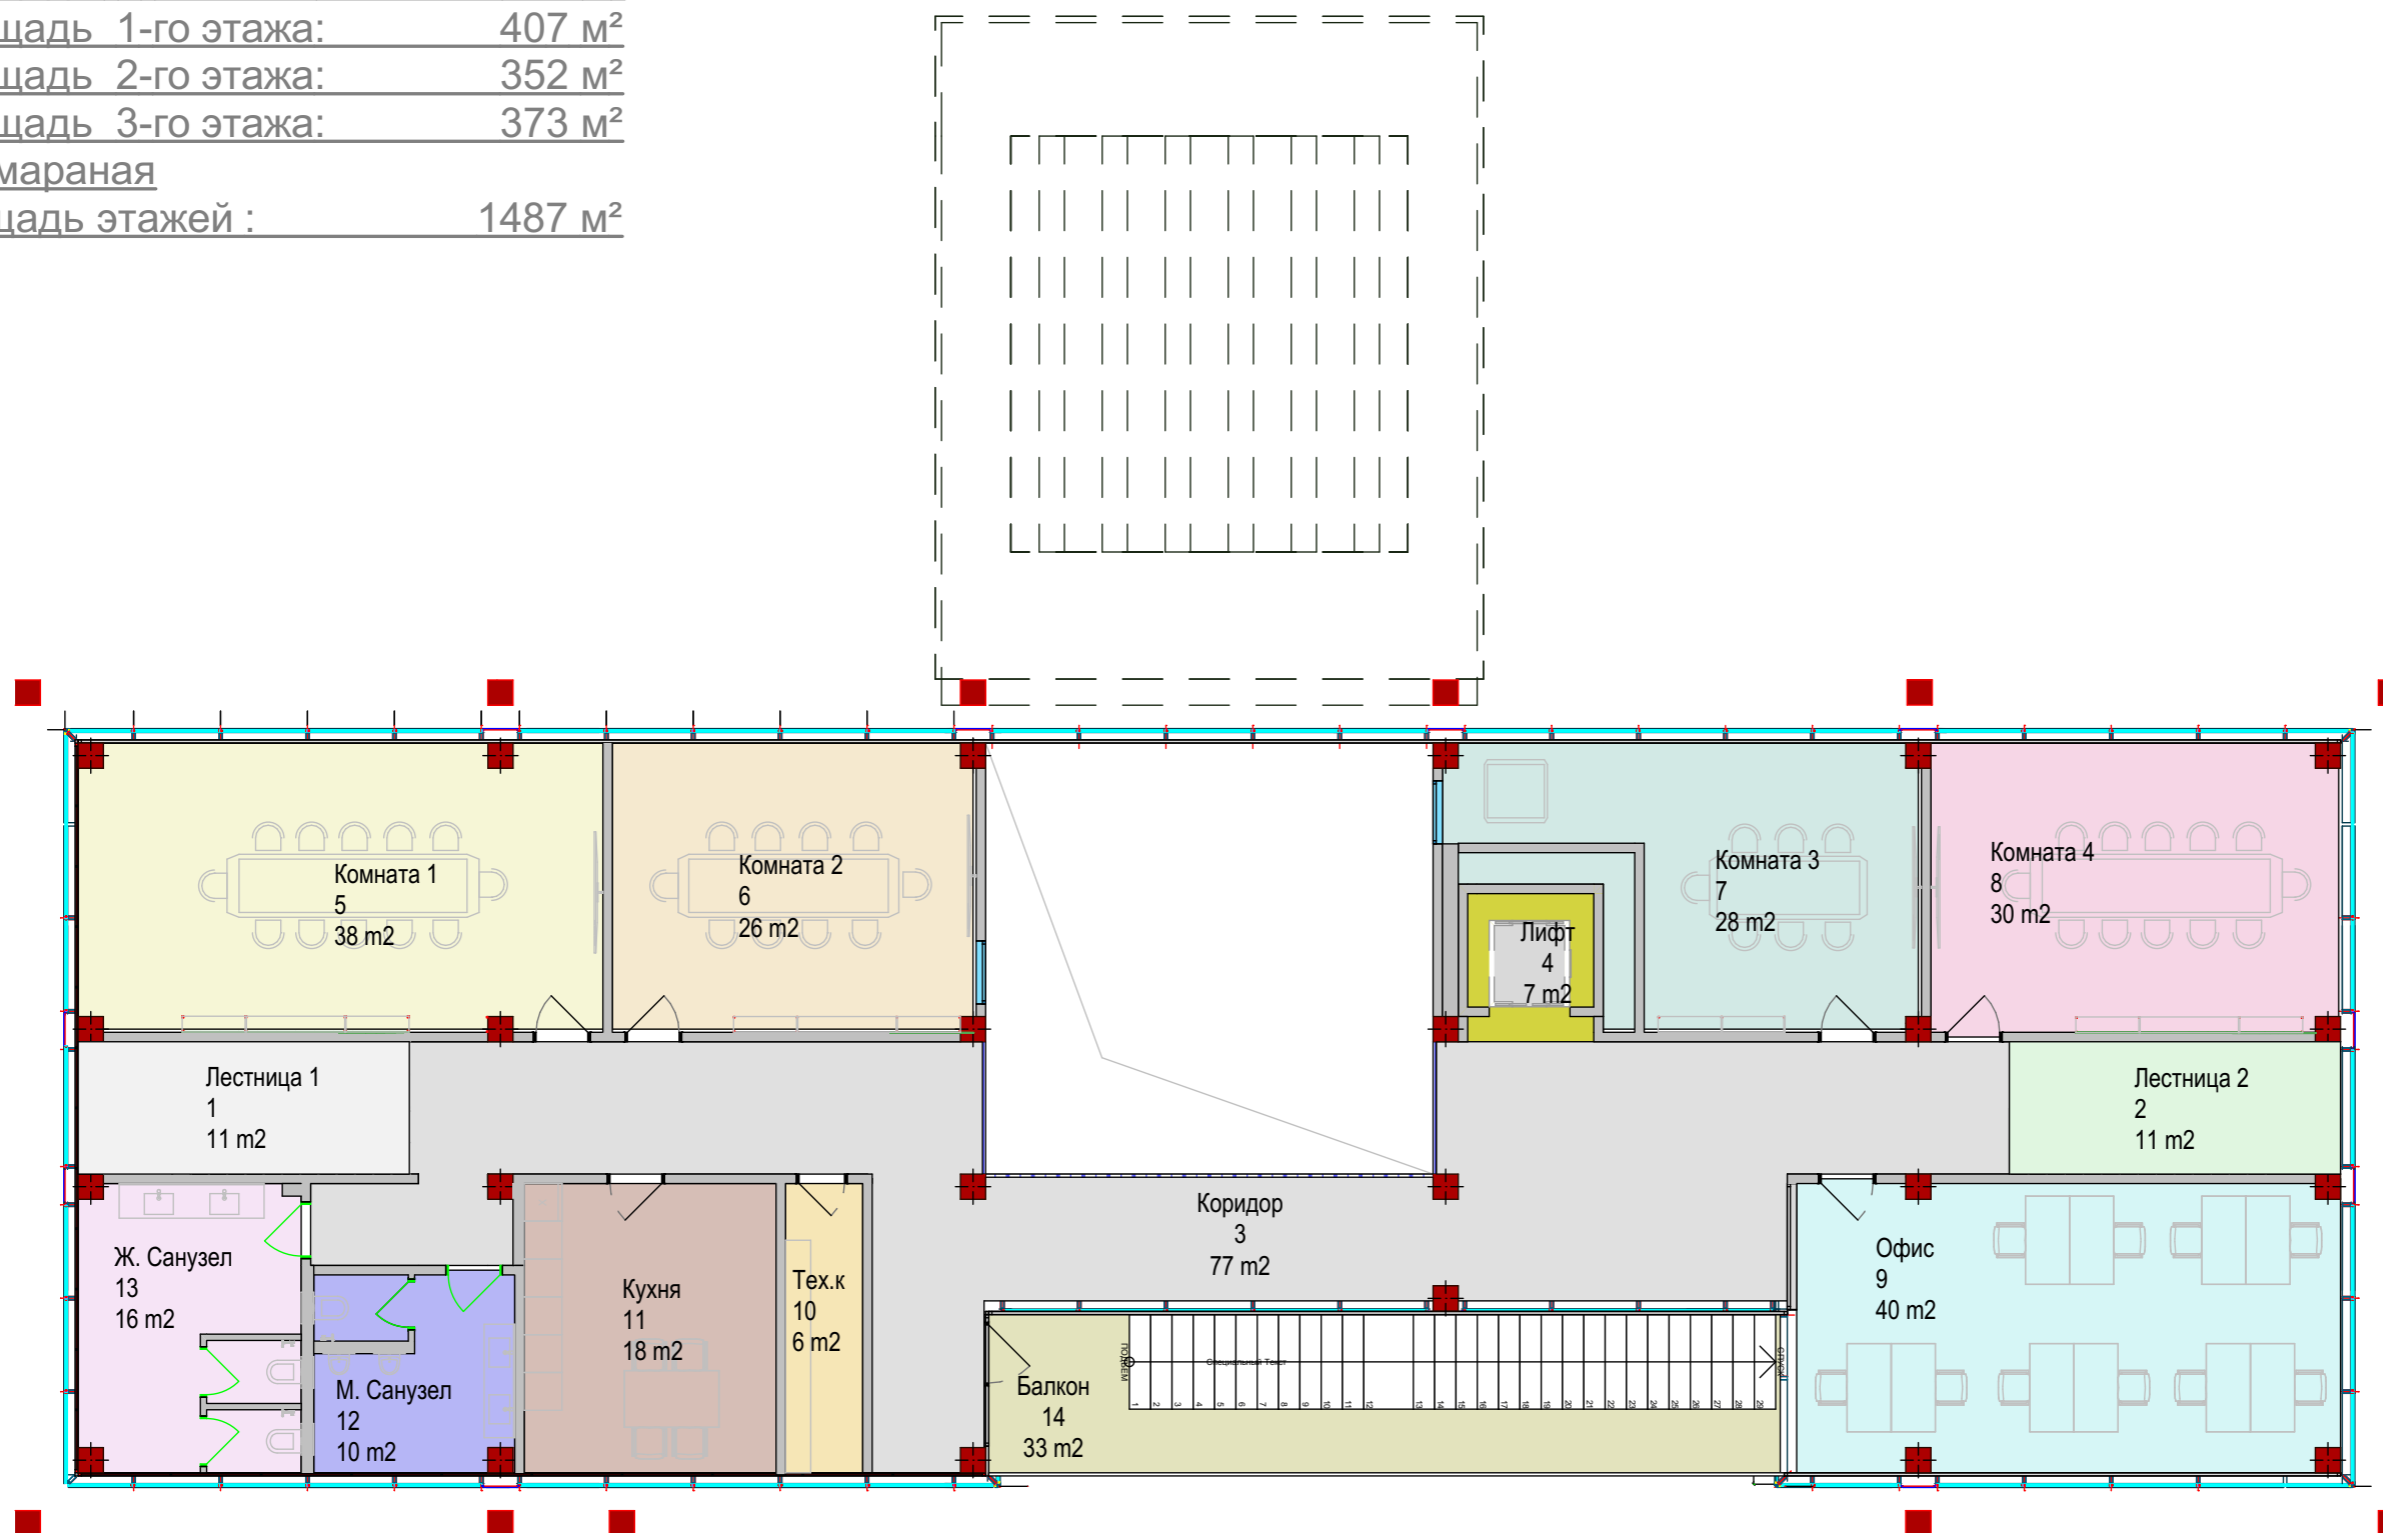


ОБЪЕКТ
ОФИС ПРОДАЖ
Vaku, SEA BREEZE resort

Concept
Phase


2-й этаж План Экспликации
помещения
Name

Scale
Format A3
Chief Architect Fursov A.
Lead Architect Fursova L.
Desinger Salmanli N.
Creation date
Sheet

Этажность:	3+1
Площадь -1-го этажа:	359 м ²
Площадь 1-го этажа:	407 м ²
Площадь 2-го этажа:	352 м ²
Площадь 3-го этажа:	373 м ²
Суммараная площадь этажей :	1487 м ²

 

Экспликация помещения 3-й этаж		
№	Наименование	Площадь кв.м
1	Ресепшен	42,22
2	Лифт	4,83
3	Главный Офис	65,27
4	Санузел	3,97
5	Гардероб	6,39
6	Конференц-зал	38,49
7	Терраса	211,70
		372,87 м ²

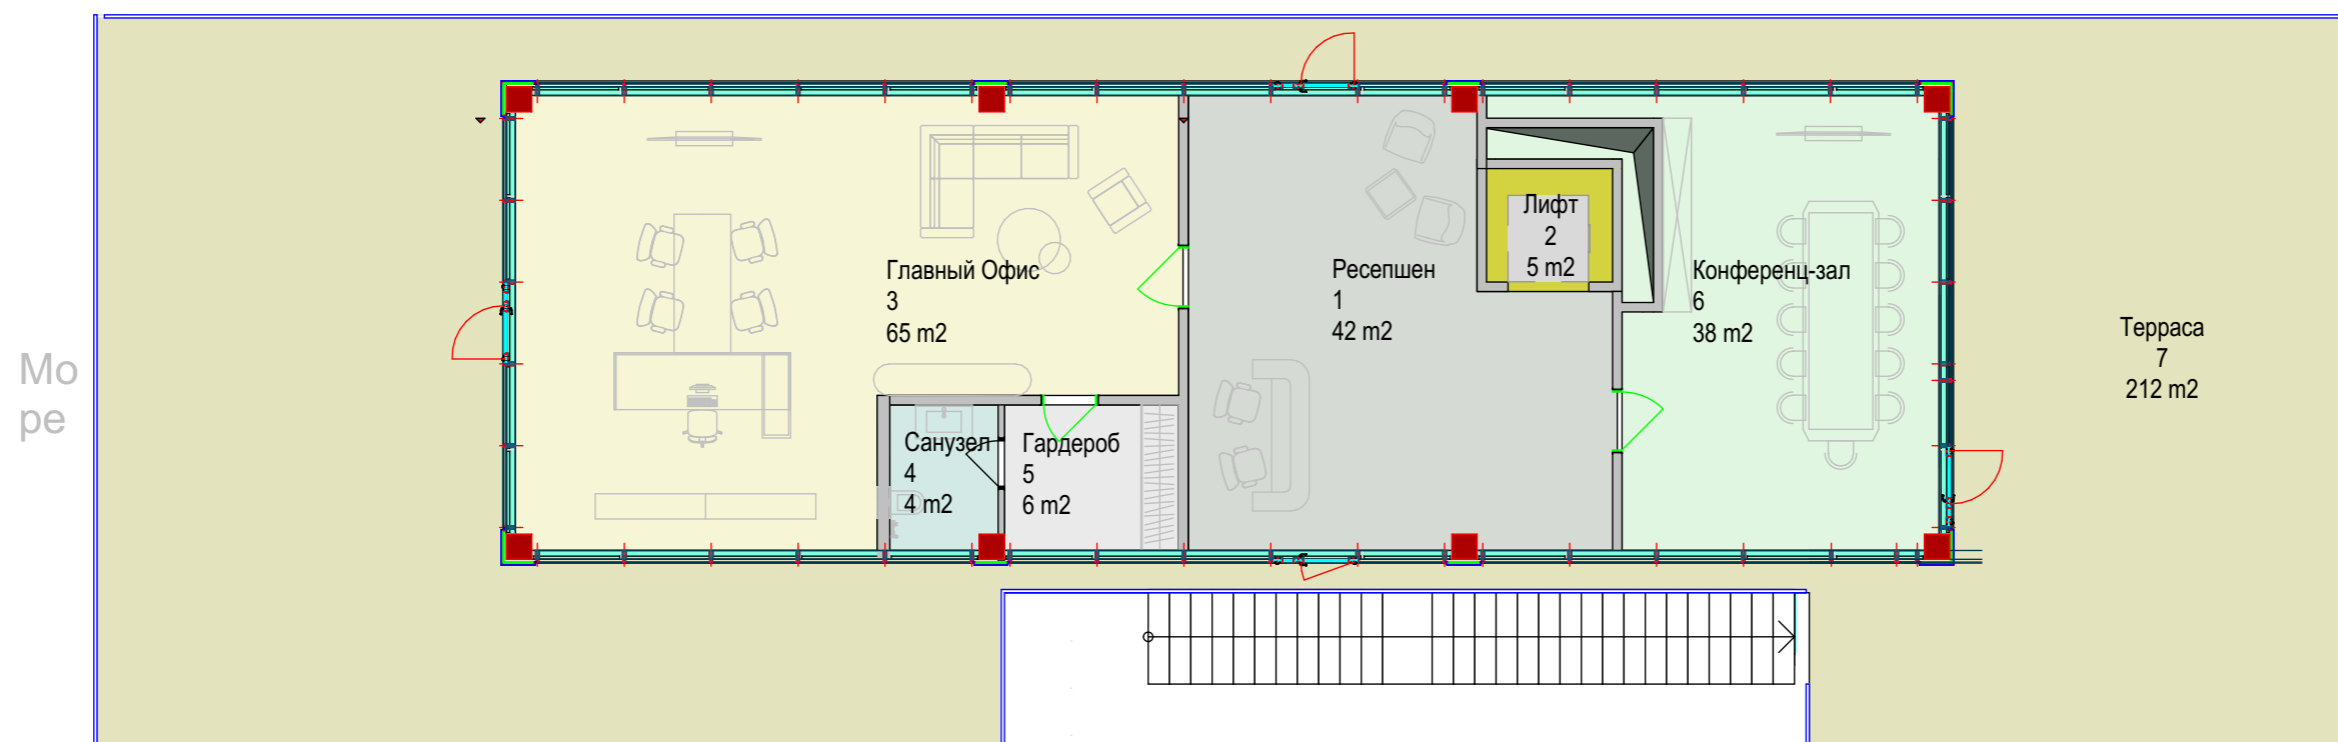


ОБЪЕКТ
ОФИС ПРОДАЖ
Вакх, SEA BREEZE resort


Concept
Phase

3-й этаж План Экспликации
помещения
Name

Scale
Format A3
Chief Architect Fursov A.
Lead Architect Fursova L.
Desinger Salmanli N.
Creation date
Sheet

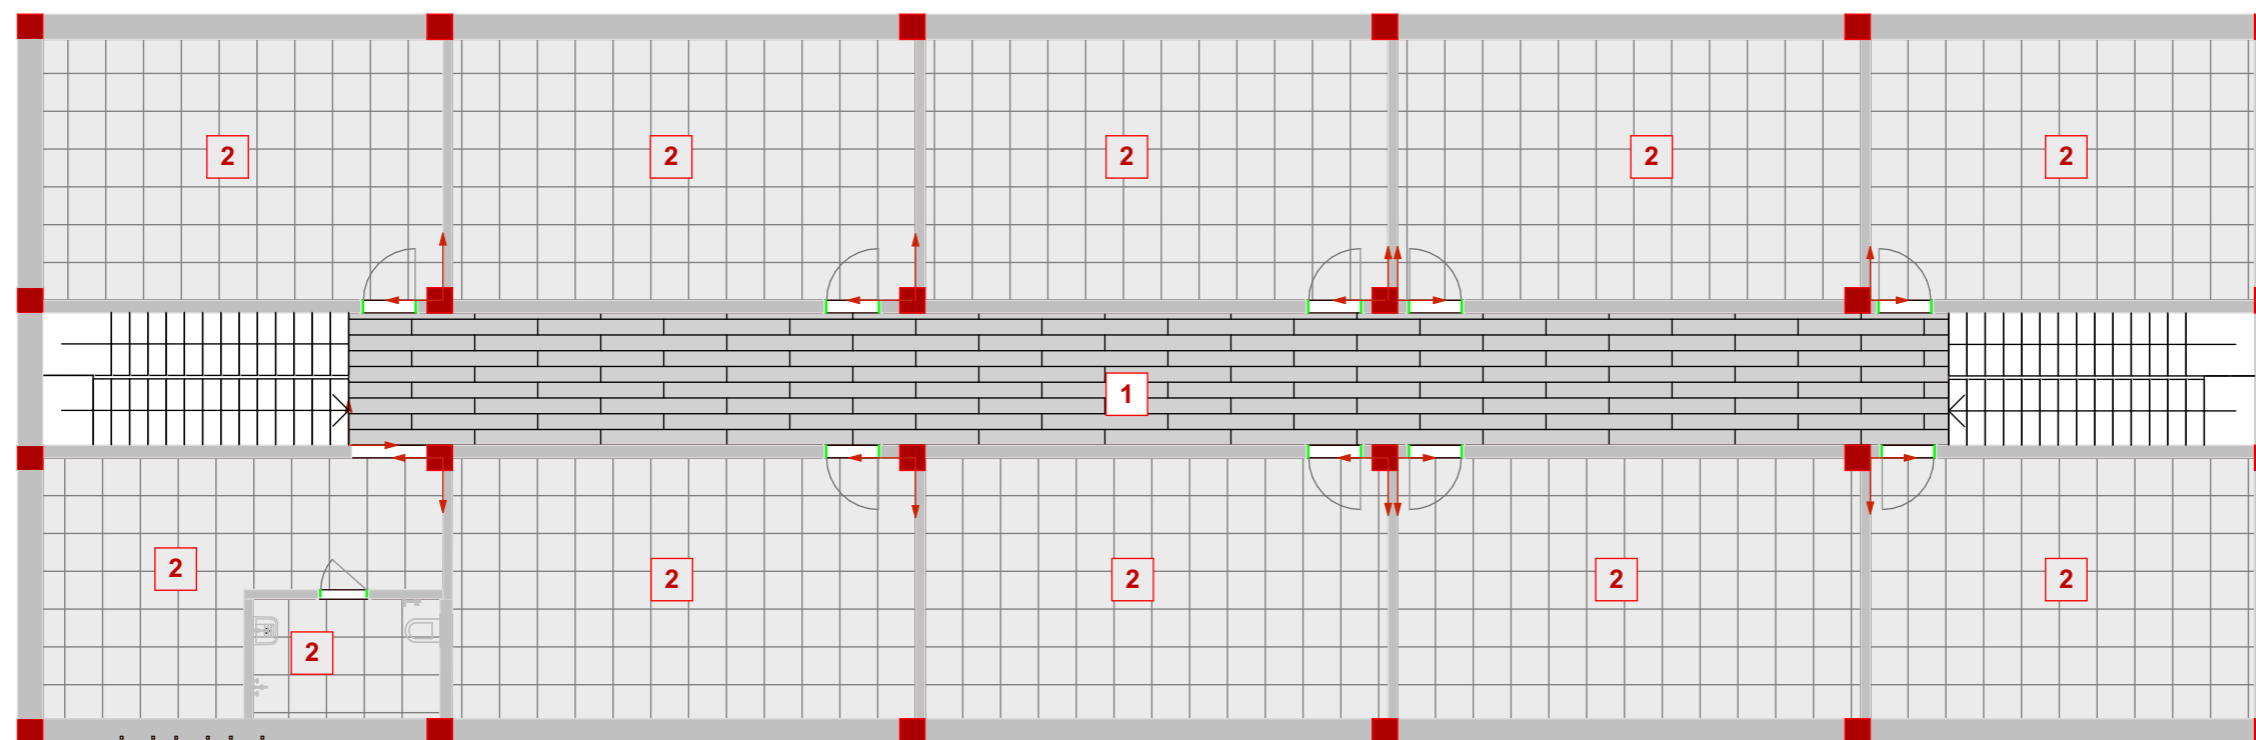

Стык напольных покрытий в дверном проеме

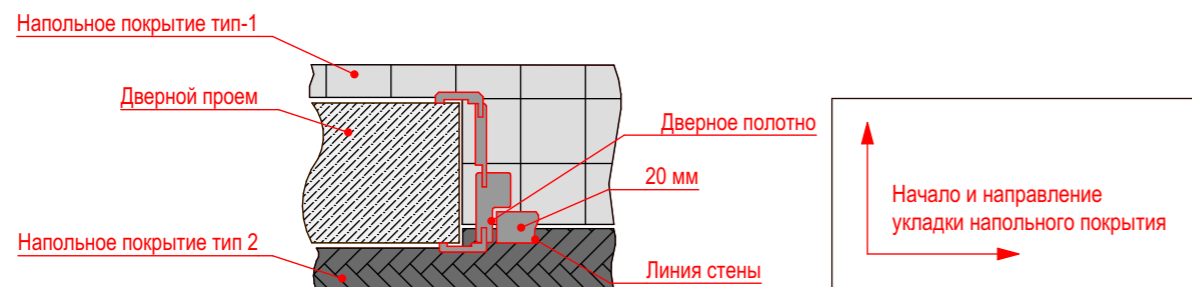

План напольного покрытия -1-й этаж			
№	Наименование	Размер	Площадь кв.м
1	Imperial Ceramic Road Roable		53,32
2	Керамогранит со склада		285,03




ОБЪЕКТ
ОФИС ПРОДАЖ
Baku, SEA BREEZE resort


Concept
Phase

-1-й этаж План напольного
покрытия
Name

Scale
Format A3
Chief Architect Fursov A.
Lead Architect Fursova L.
Desinger Salmanli N.
Creation date
Sheet

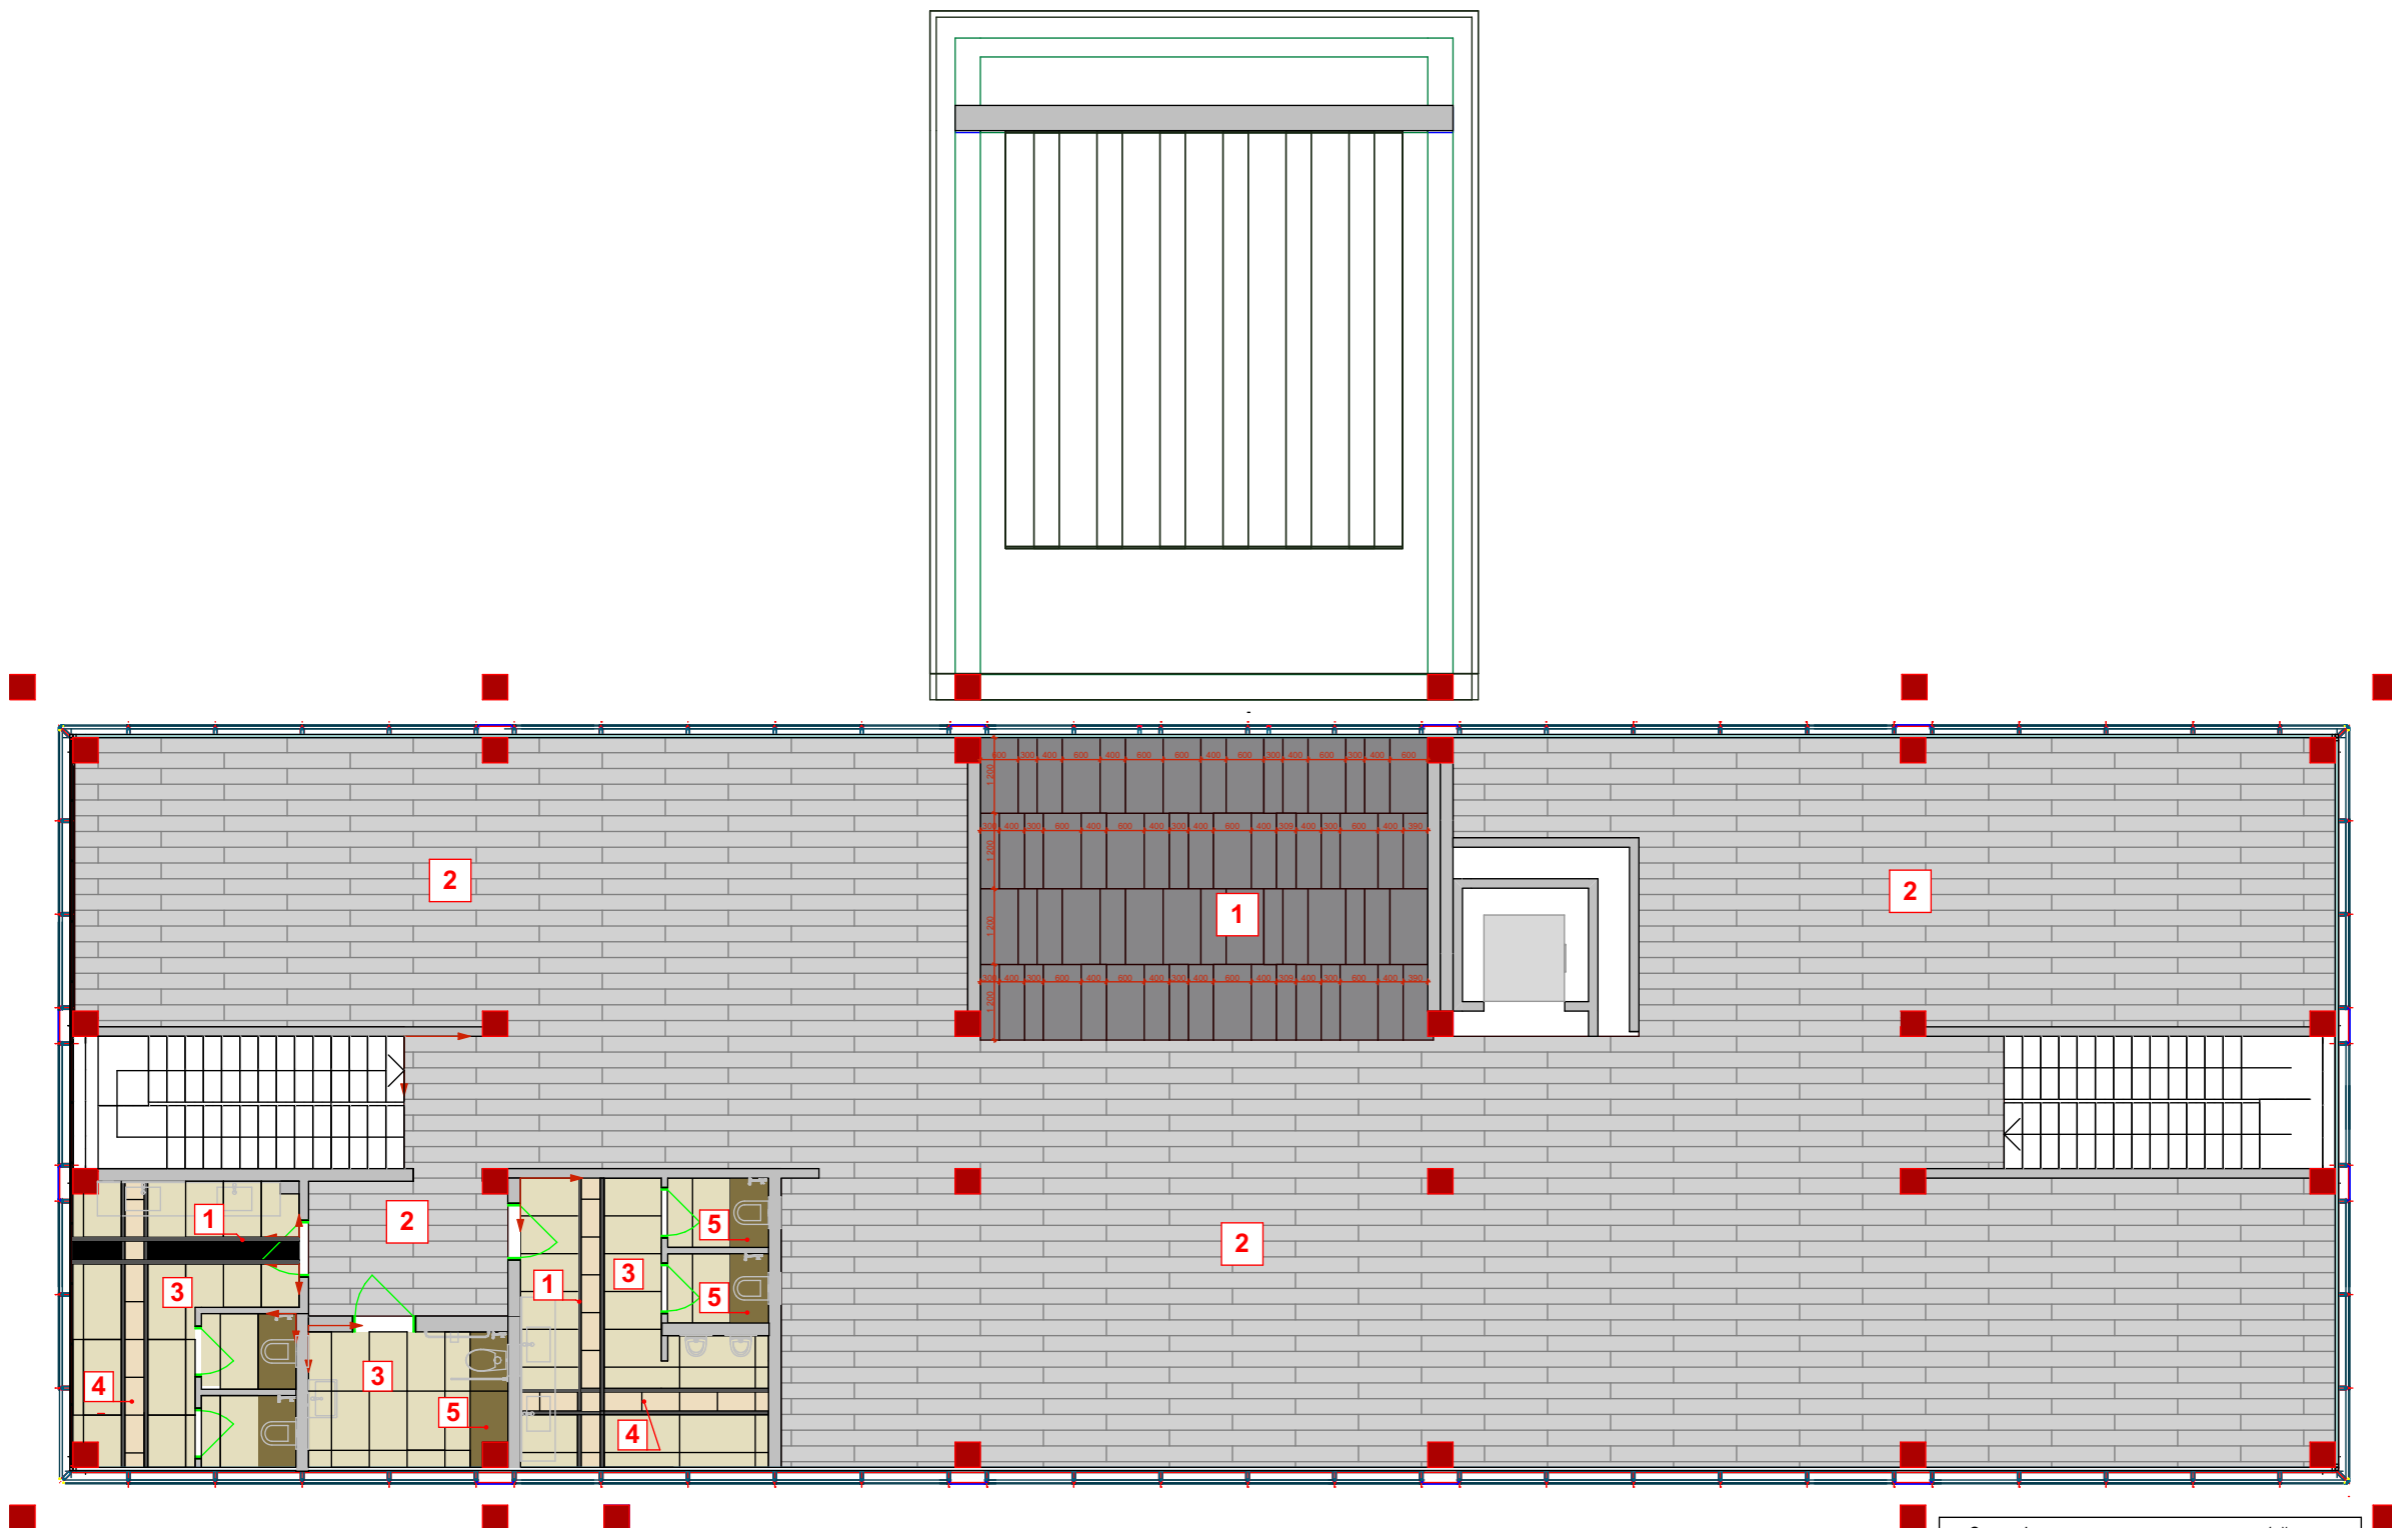

Стык напольных покрытий в дверном проеме

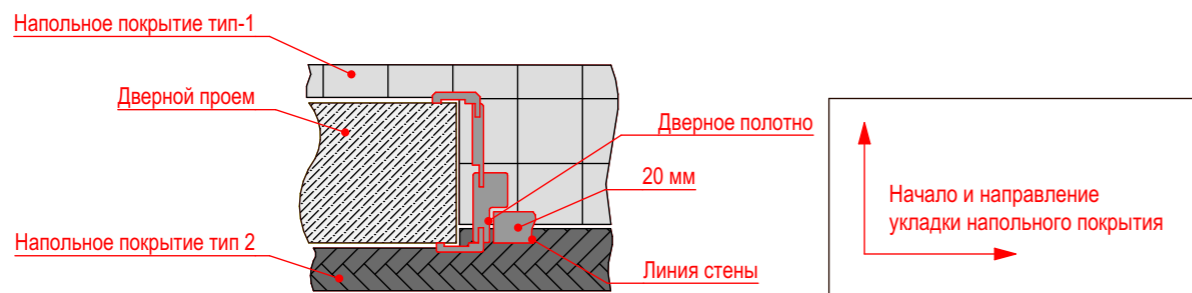

Спецификация напольного покрытия 1-й этаж			
№	Наименование	Размер	Площадь
1	Imperial Ceramic Brasil Black		37,20
2	Imperial Ceramic Road Roable		300,74
3	Kerama Marazzi Про Стоун бежевый обрешной DD500120R	1200x600	29,73
4	Kerama marazzi Про Стоун бежевый обрешной DD200120R	600x300	4,67
5	Kerama marazzi Про Стоун коричневый DD503920R	1200x600	4,48




ОБЪЕКТ
ОФИС ПРОДАЖ
Baku, SEA BREEZE resort

Concept
Phase

1-й этаж План напольного покрытия
Name

Scale
Format A3
Chief Architect Fursov A.
Lead Architect Fursova L.
Desinger Salmanli N.
Creation date
Sheet

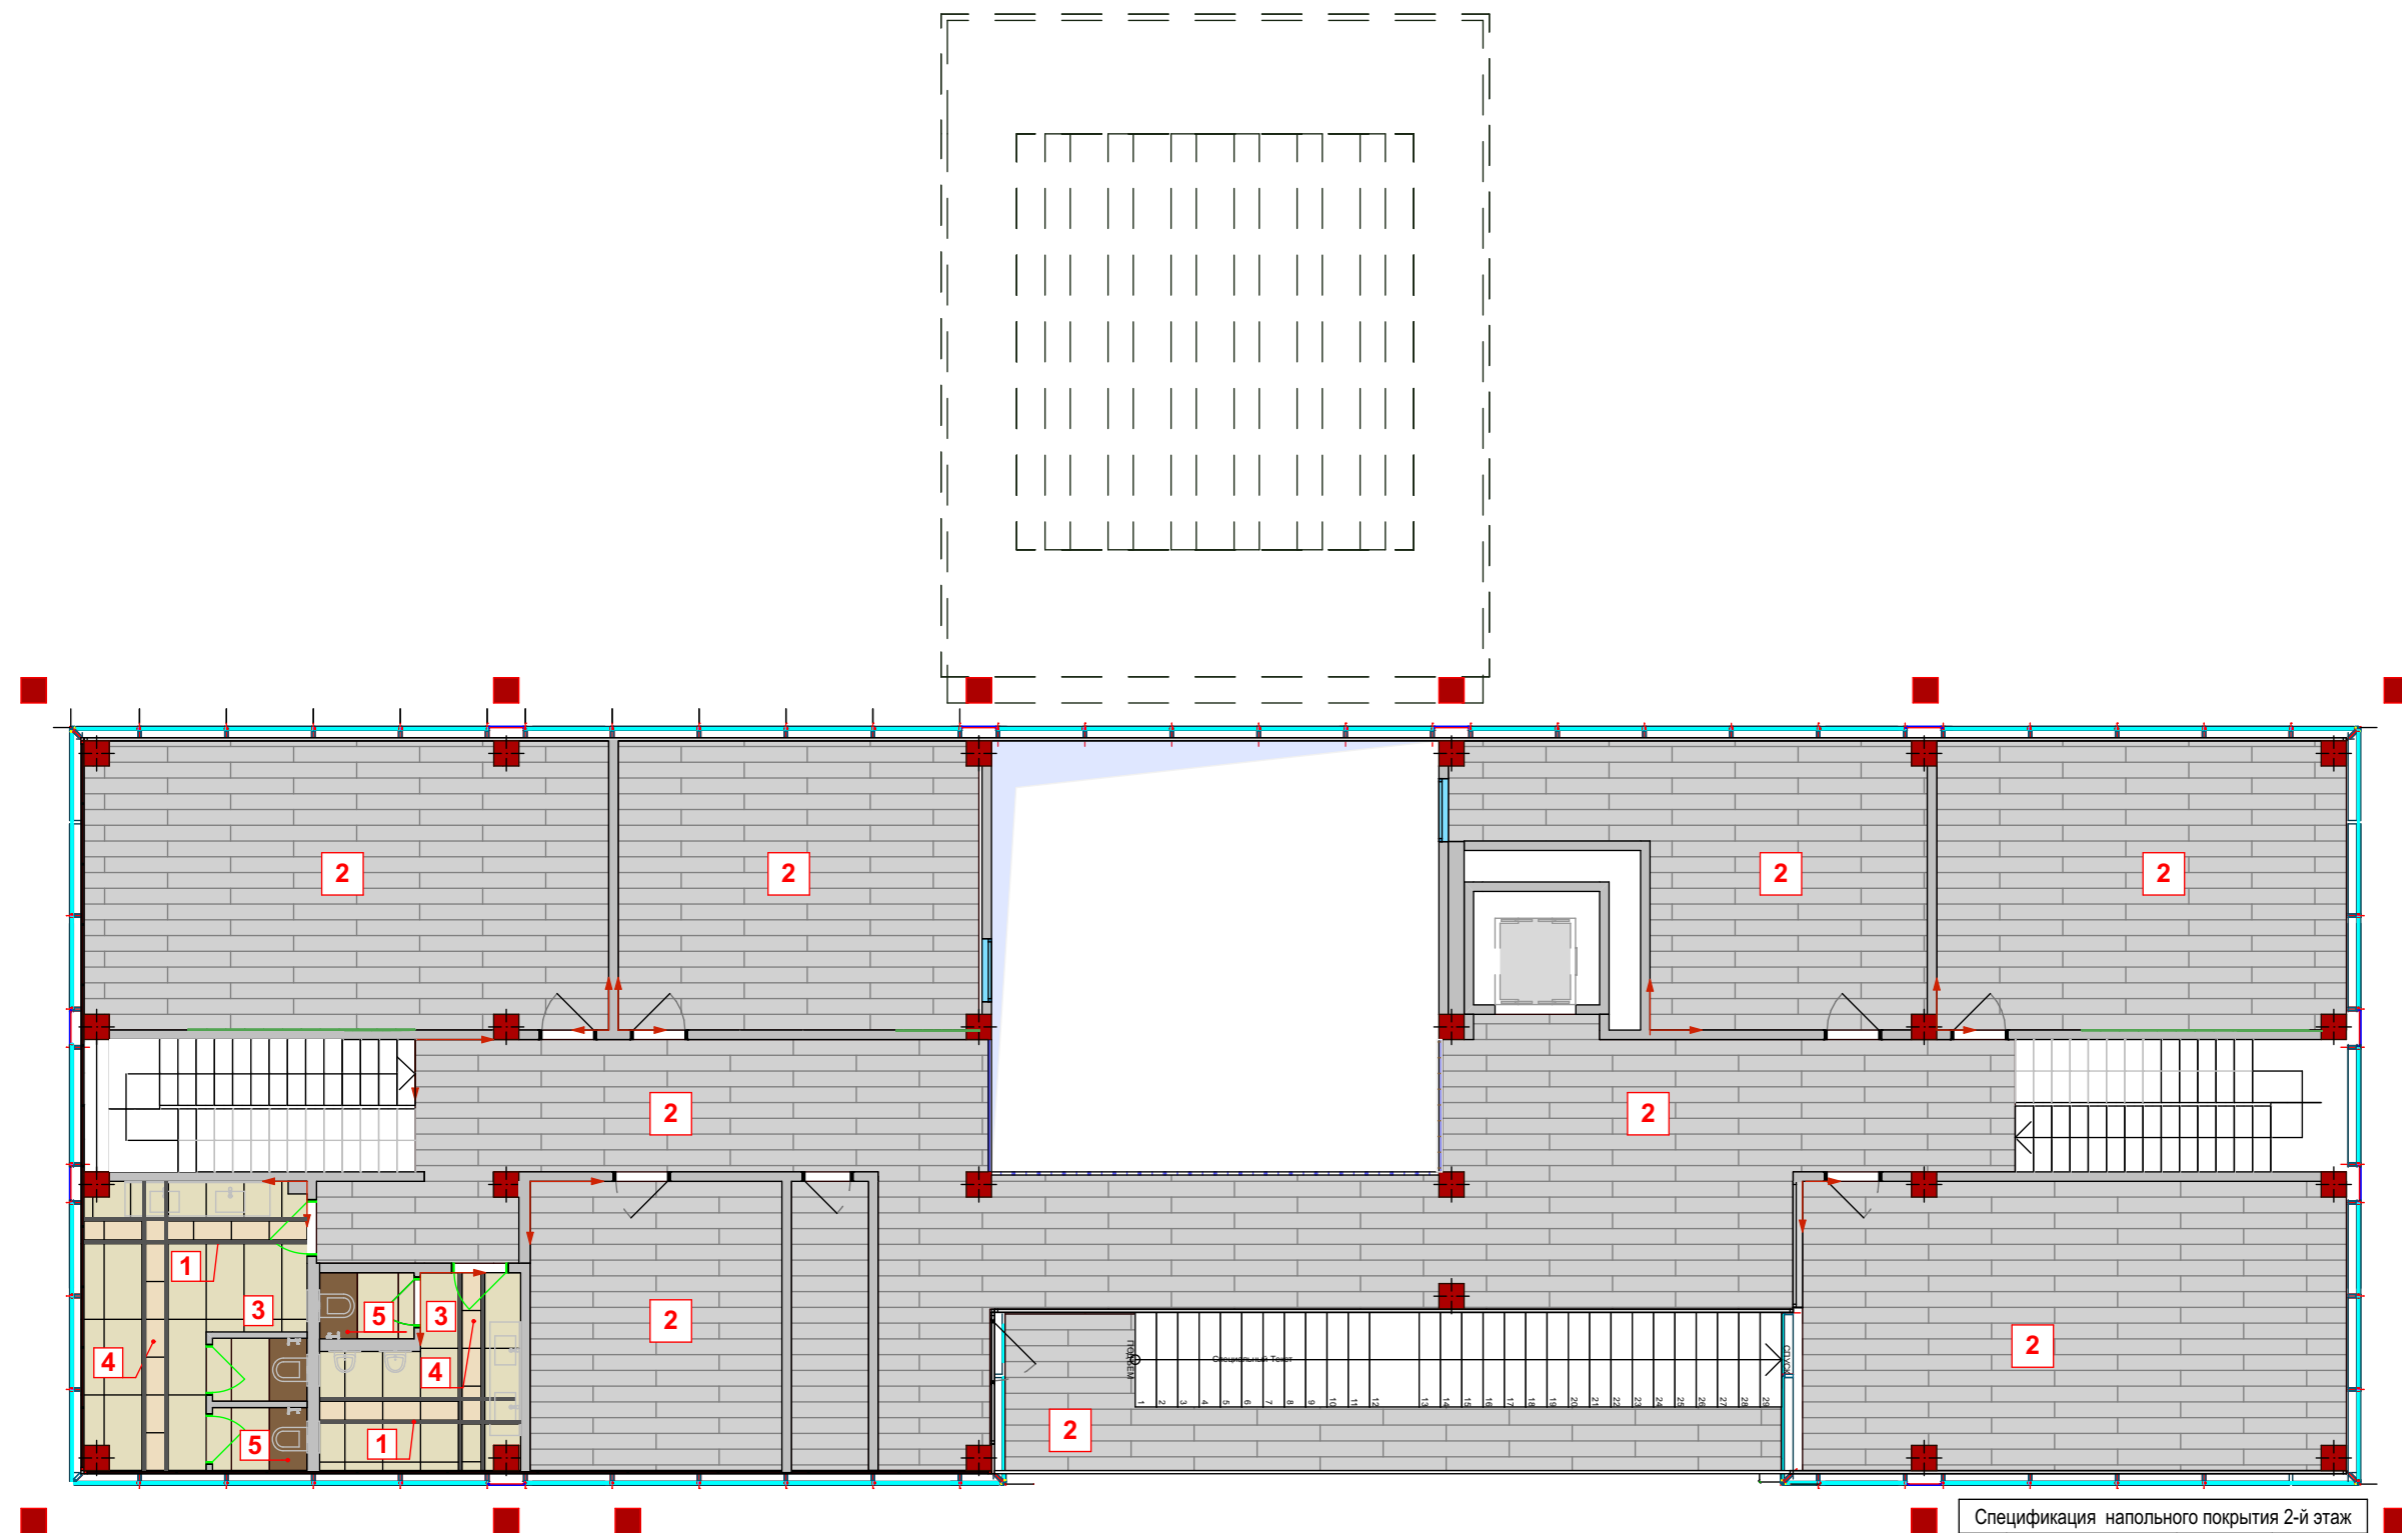

Стык напольных покрытий в дверном проеме

Напольное покрытие тип-1



Дверной проем

Дверное полотно

20 мм

Напольное покрытие тип 2

Линия стены

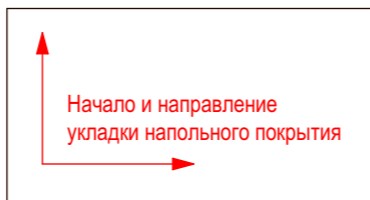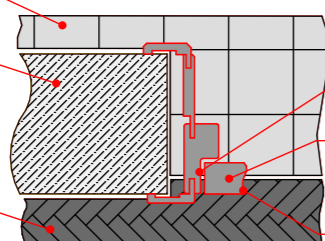

Спецификация напольного покрытия 2-й этаж			
№	Наименование	Размер	Площадь кв.м
1	Imperial Ceramic Brasil Black		1,74
2	Imperial Ceramic Road Roable		294,02
3	Kerama Marazzi Про Стоун бежевый обрезаной DD500120R	1200x600	18,71
4	Kerama marazzi Про Стоун бежевый обрезаной DD200120R	600x300	3,91
5	Kerama marazzi Про Стоун коричневый DD503920R	1200x600	1,86



ОБЪЕКТ
ОФИС ПРОДАЖ
Baku, SEA BREEZE resort


Concept
Phase

2-й этаж План напольного
покрытия
Name


Scale
Format A3
Chief Architect Fursov A.
Lead Architect Fursova L.
Desinger Salmanli N.
Creation date
Sheet



Мо
ре

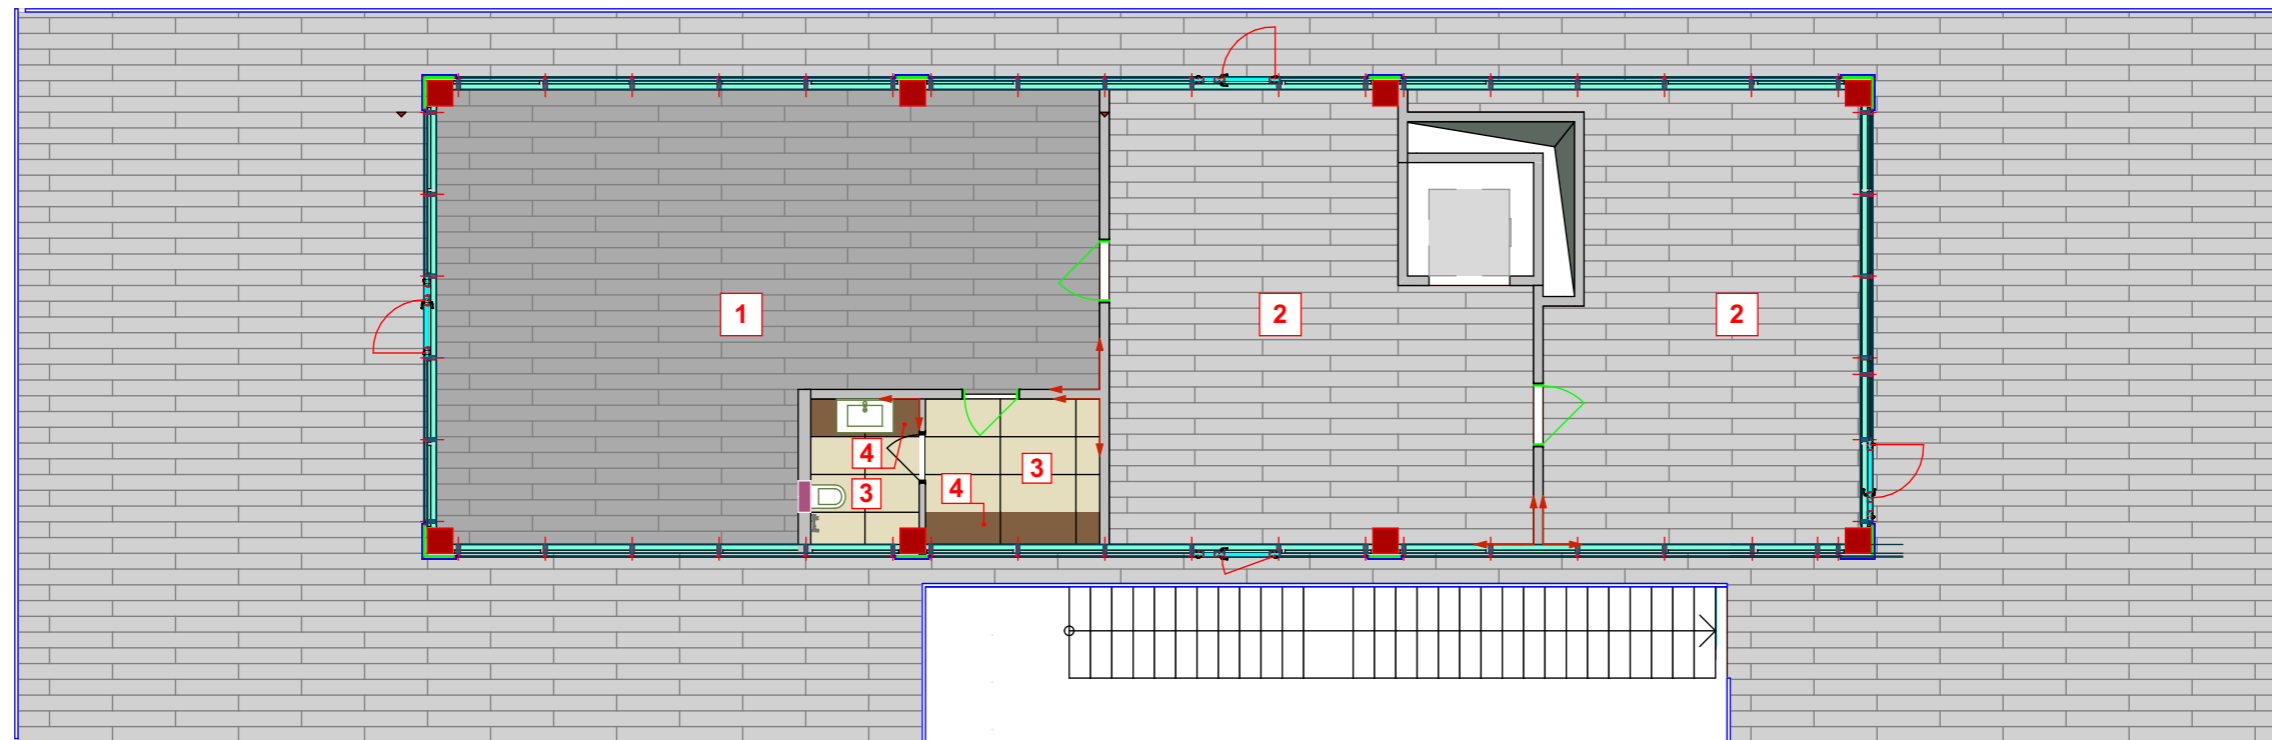

Стык напольных покрытий в дверном проеме

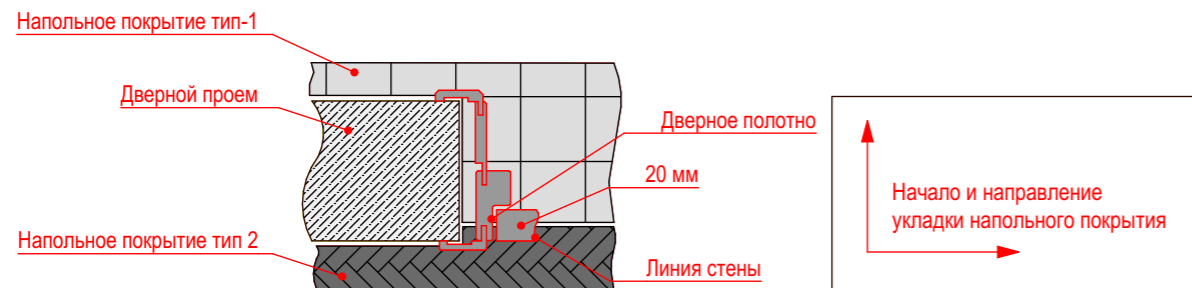

Спецификация напольного покрытия 3-й этаж			
№	Наименование	Размер	Площадь
1	Инженерная доска Imperial		100,26
2	Ceramic Road Roable		254,62
3	Kerama marazzi Про Стоун бежевый обрезной DD200120R	1200x600	8,95
4	Kerama marazzi Про Стоун коричневый DD503920R	1200x600	1,43



ОБЪЕКТ
ОФИС ПРОДАЖ
Baku, SEA BREEZE resort

Concept
Phase


3-й этаж План напольного
покрытия
Name

Scale
Format A3
Chief Architect Fursov A.
Lead Architect Fursova L.
Desinger Salmanli N.
Creation date
Sheet

Штукатурка
707. vk-35
РАI 7022

Штукатурка
717. vk-35
РАI 9010

Покраска

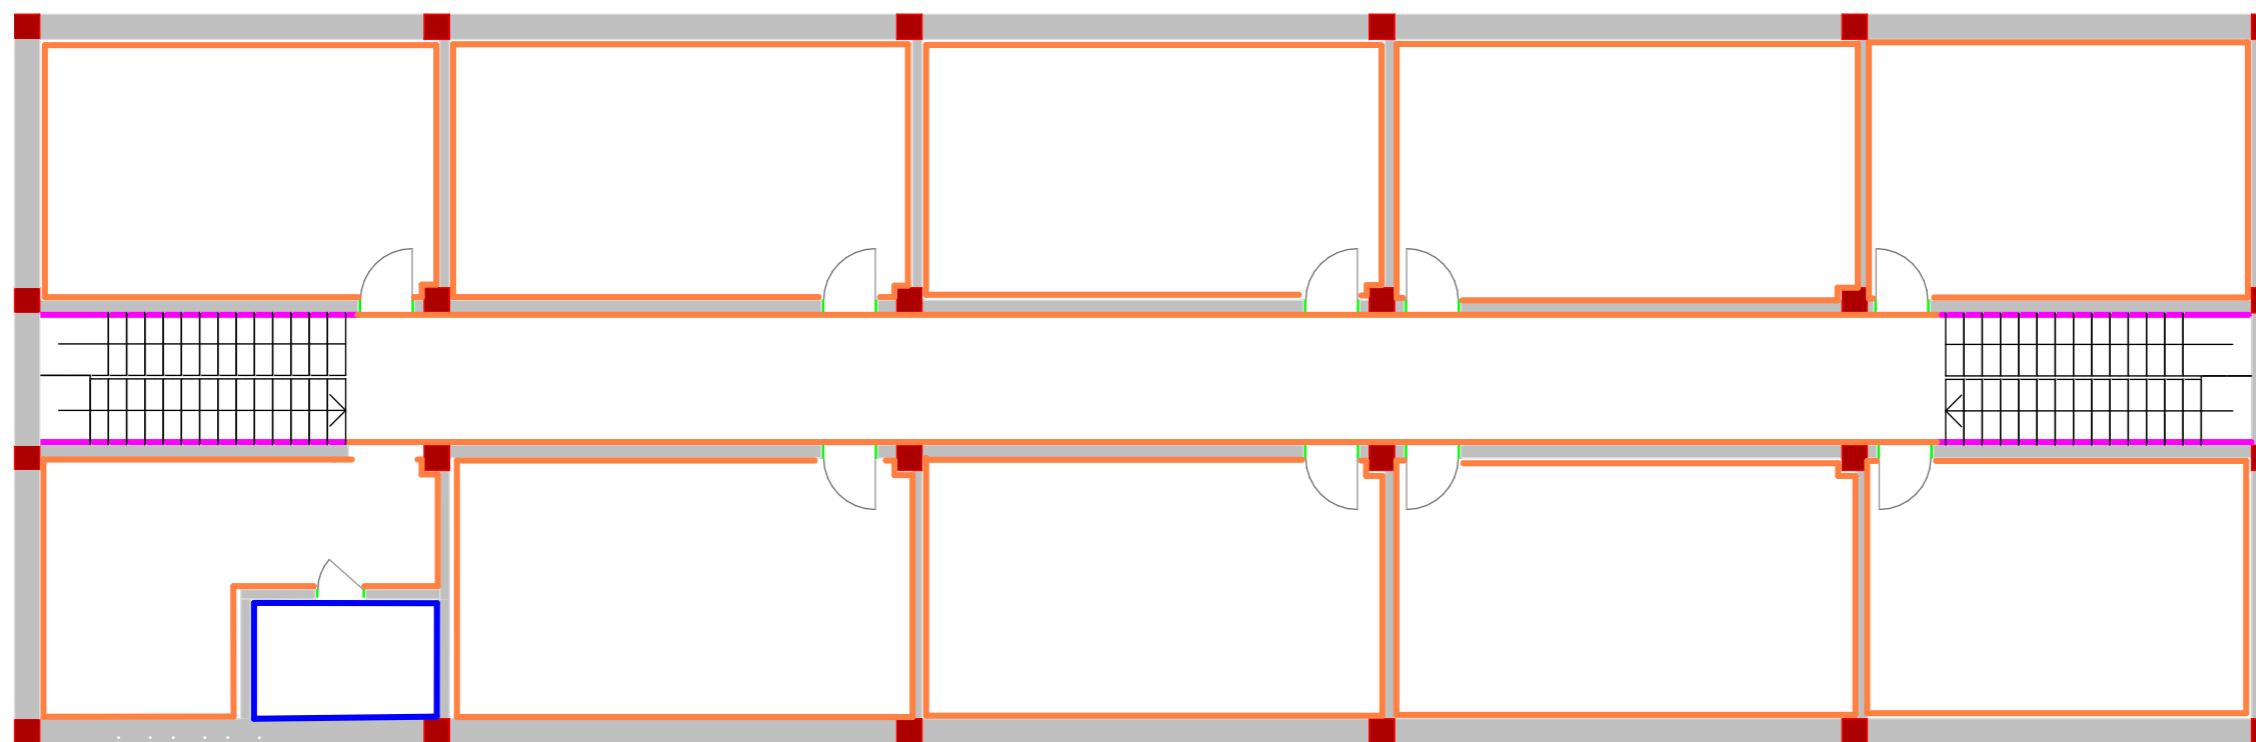

ОБЪЕКТ
ОФИС ПРОДАЖ
Вакu, SEA BREEZE resort

Concept
Phase

-1-й этаж План отделки стен

Name

Scale

Format A3

Chief Architect Fursov A.

Lead Architect Fursova L.

Designer Salmanli N.

Creation date

Sheet


Штукатурка
707. vk-35
RAI 7022

Штукатурка
717. vk-35
RAI 9010

Покраска

Шпон

Керамогран
ит/плитка

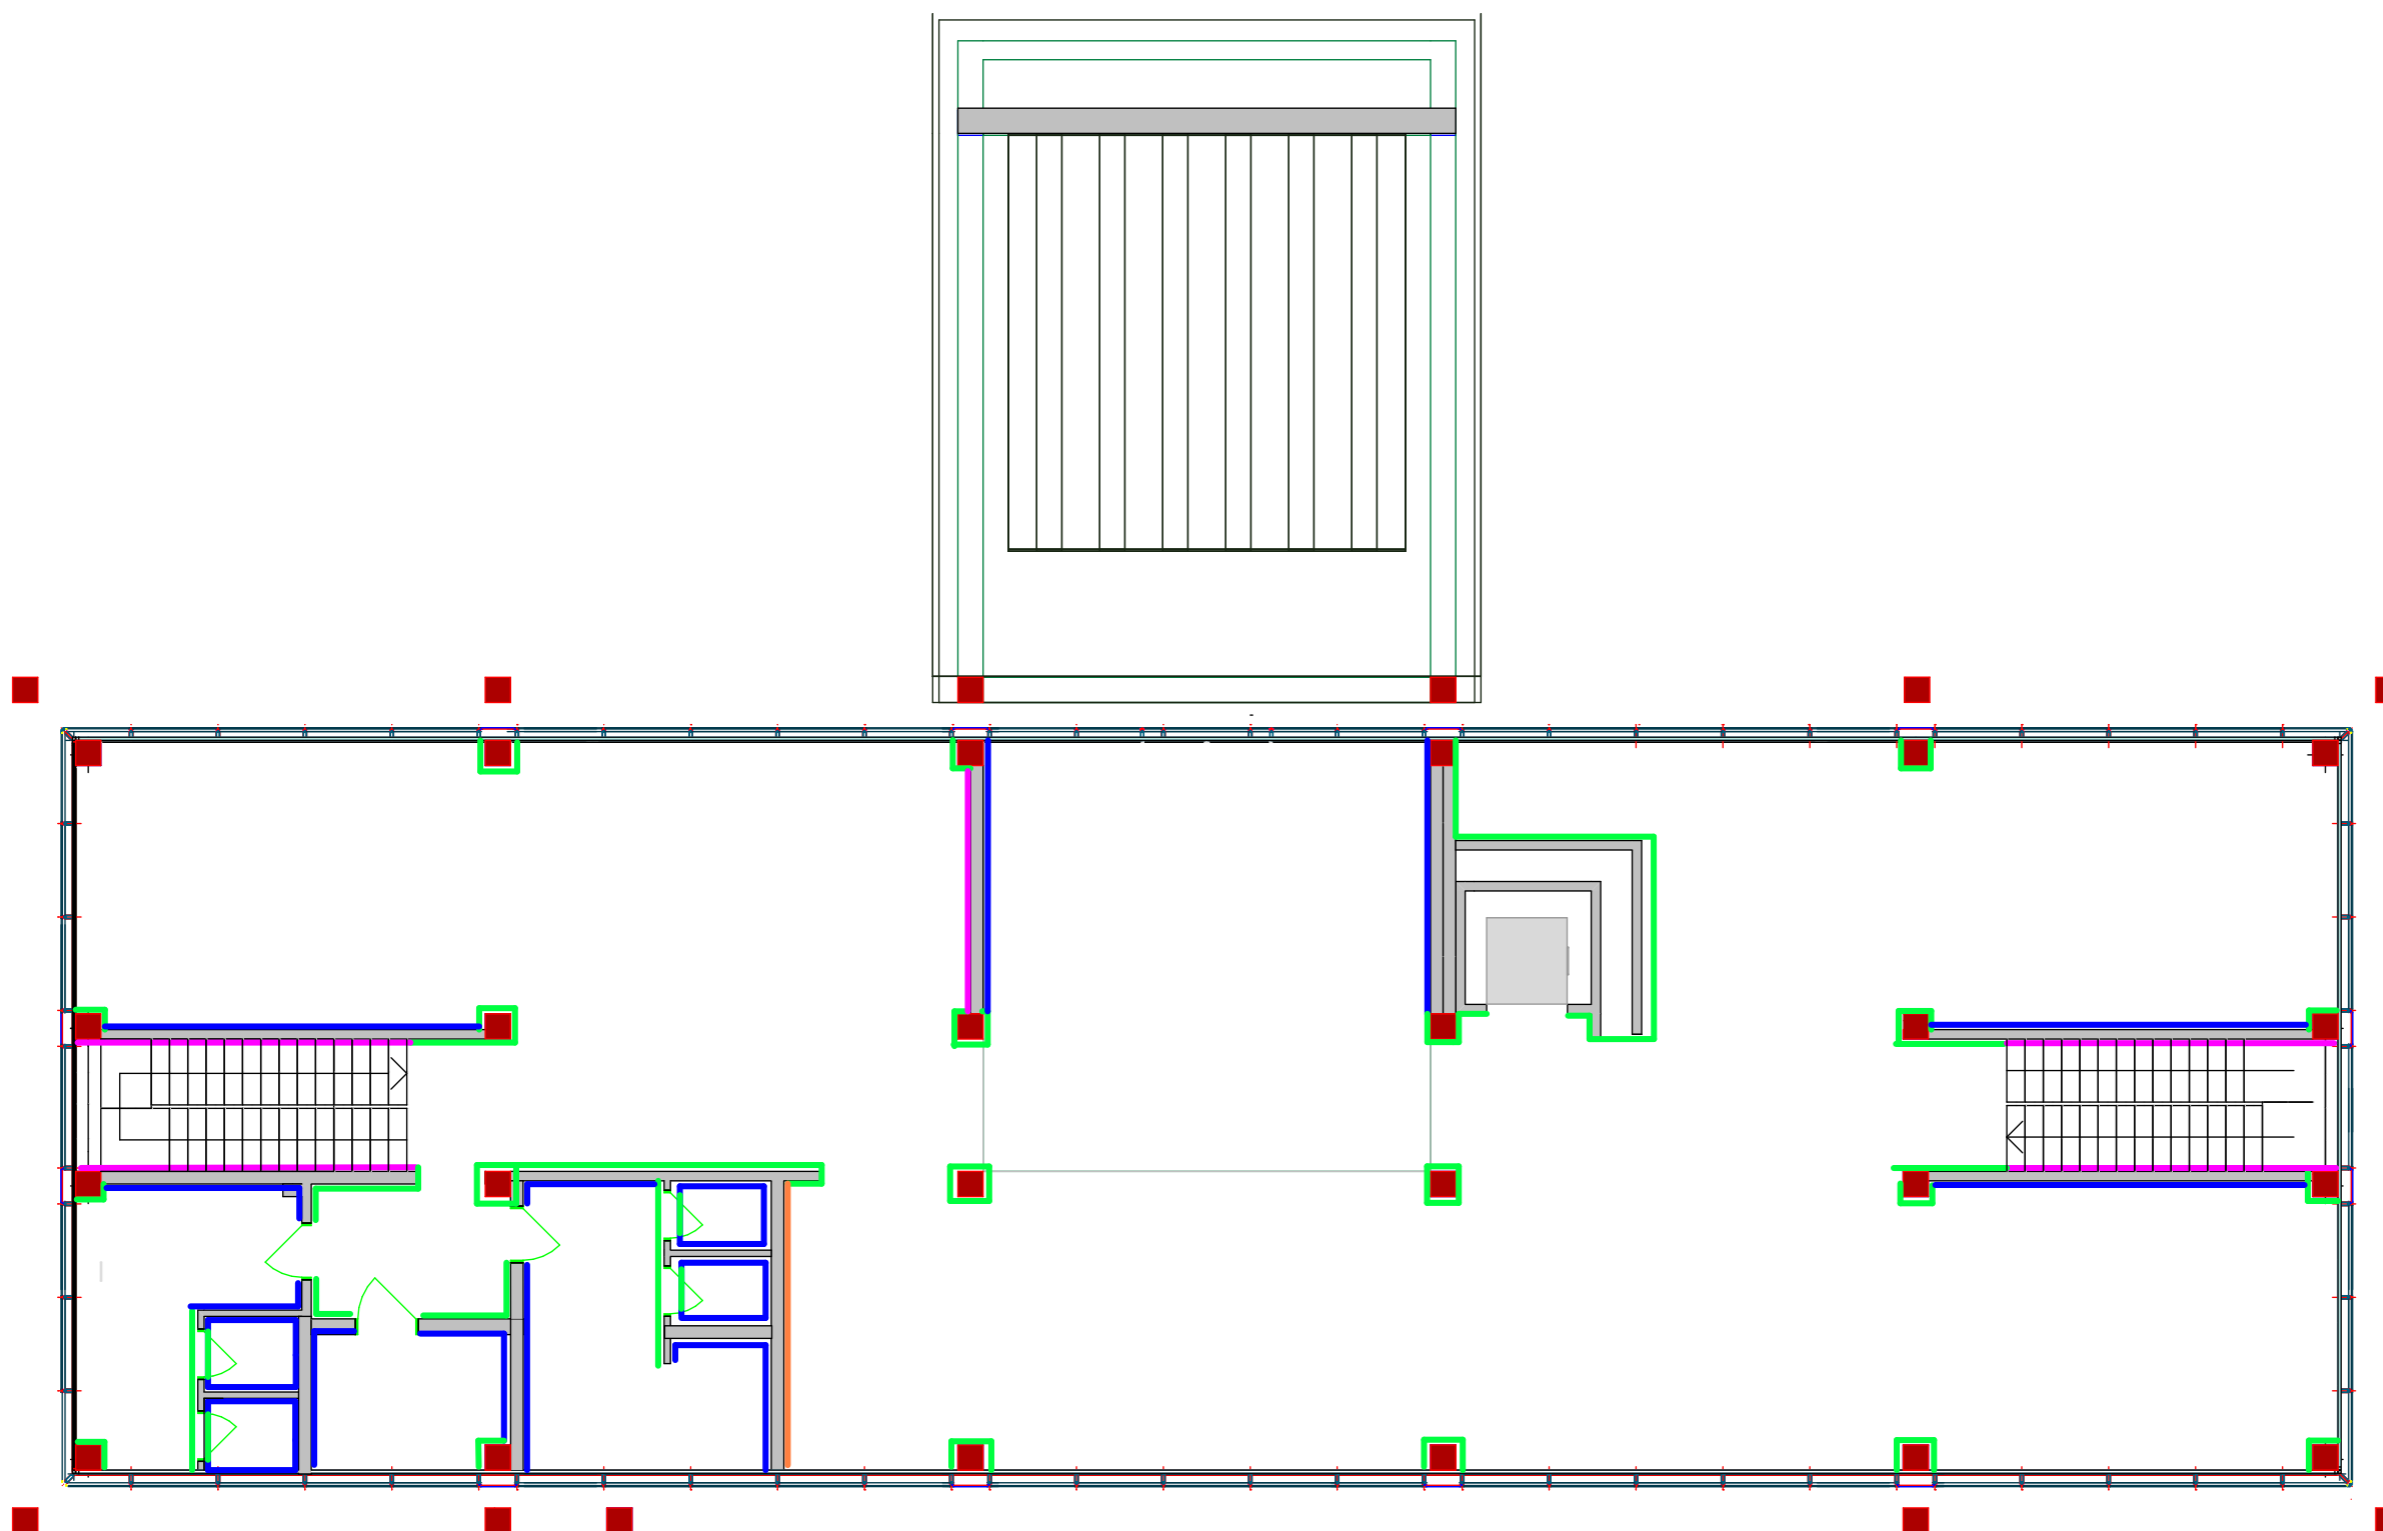

ОБЪЕКТ
ОФИС ПРОДАЖ
Baku, SEA BREEZE resort

Concept
Phase

1-й этаж План отделки стен

Name

Scale

Format A3

Chief Architect Fursov A.

Lead Architect Fursova L.

Designer Salmanli N.

Creation date

Sheet


Штукатурка
707. vk-35
RAI 7022

Штукатурка
717. vk-35
RAI 9010

Покраска

Шпон

Керамогранит/плитка

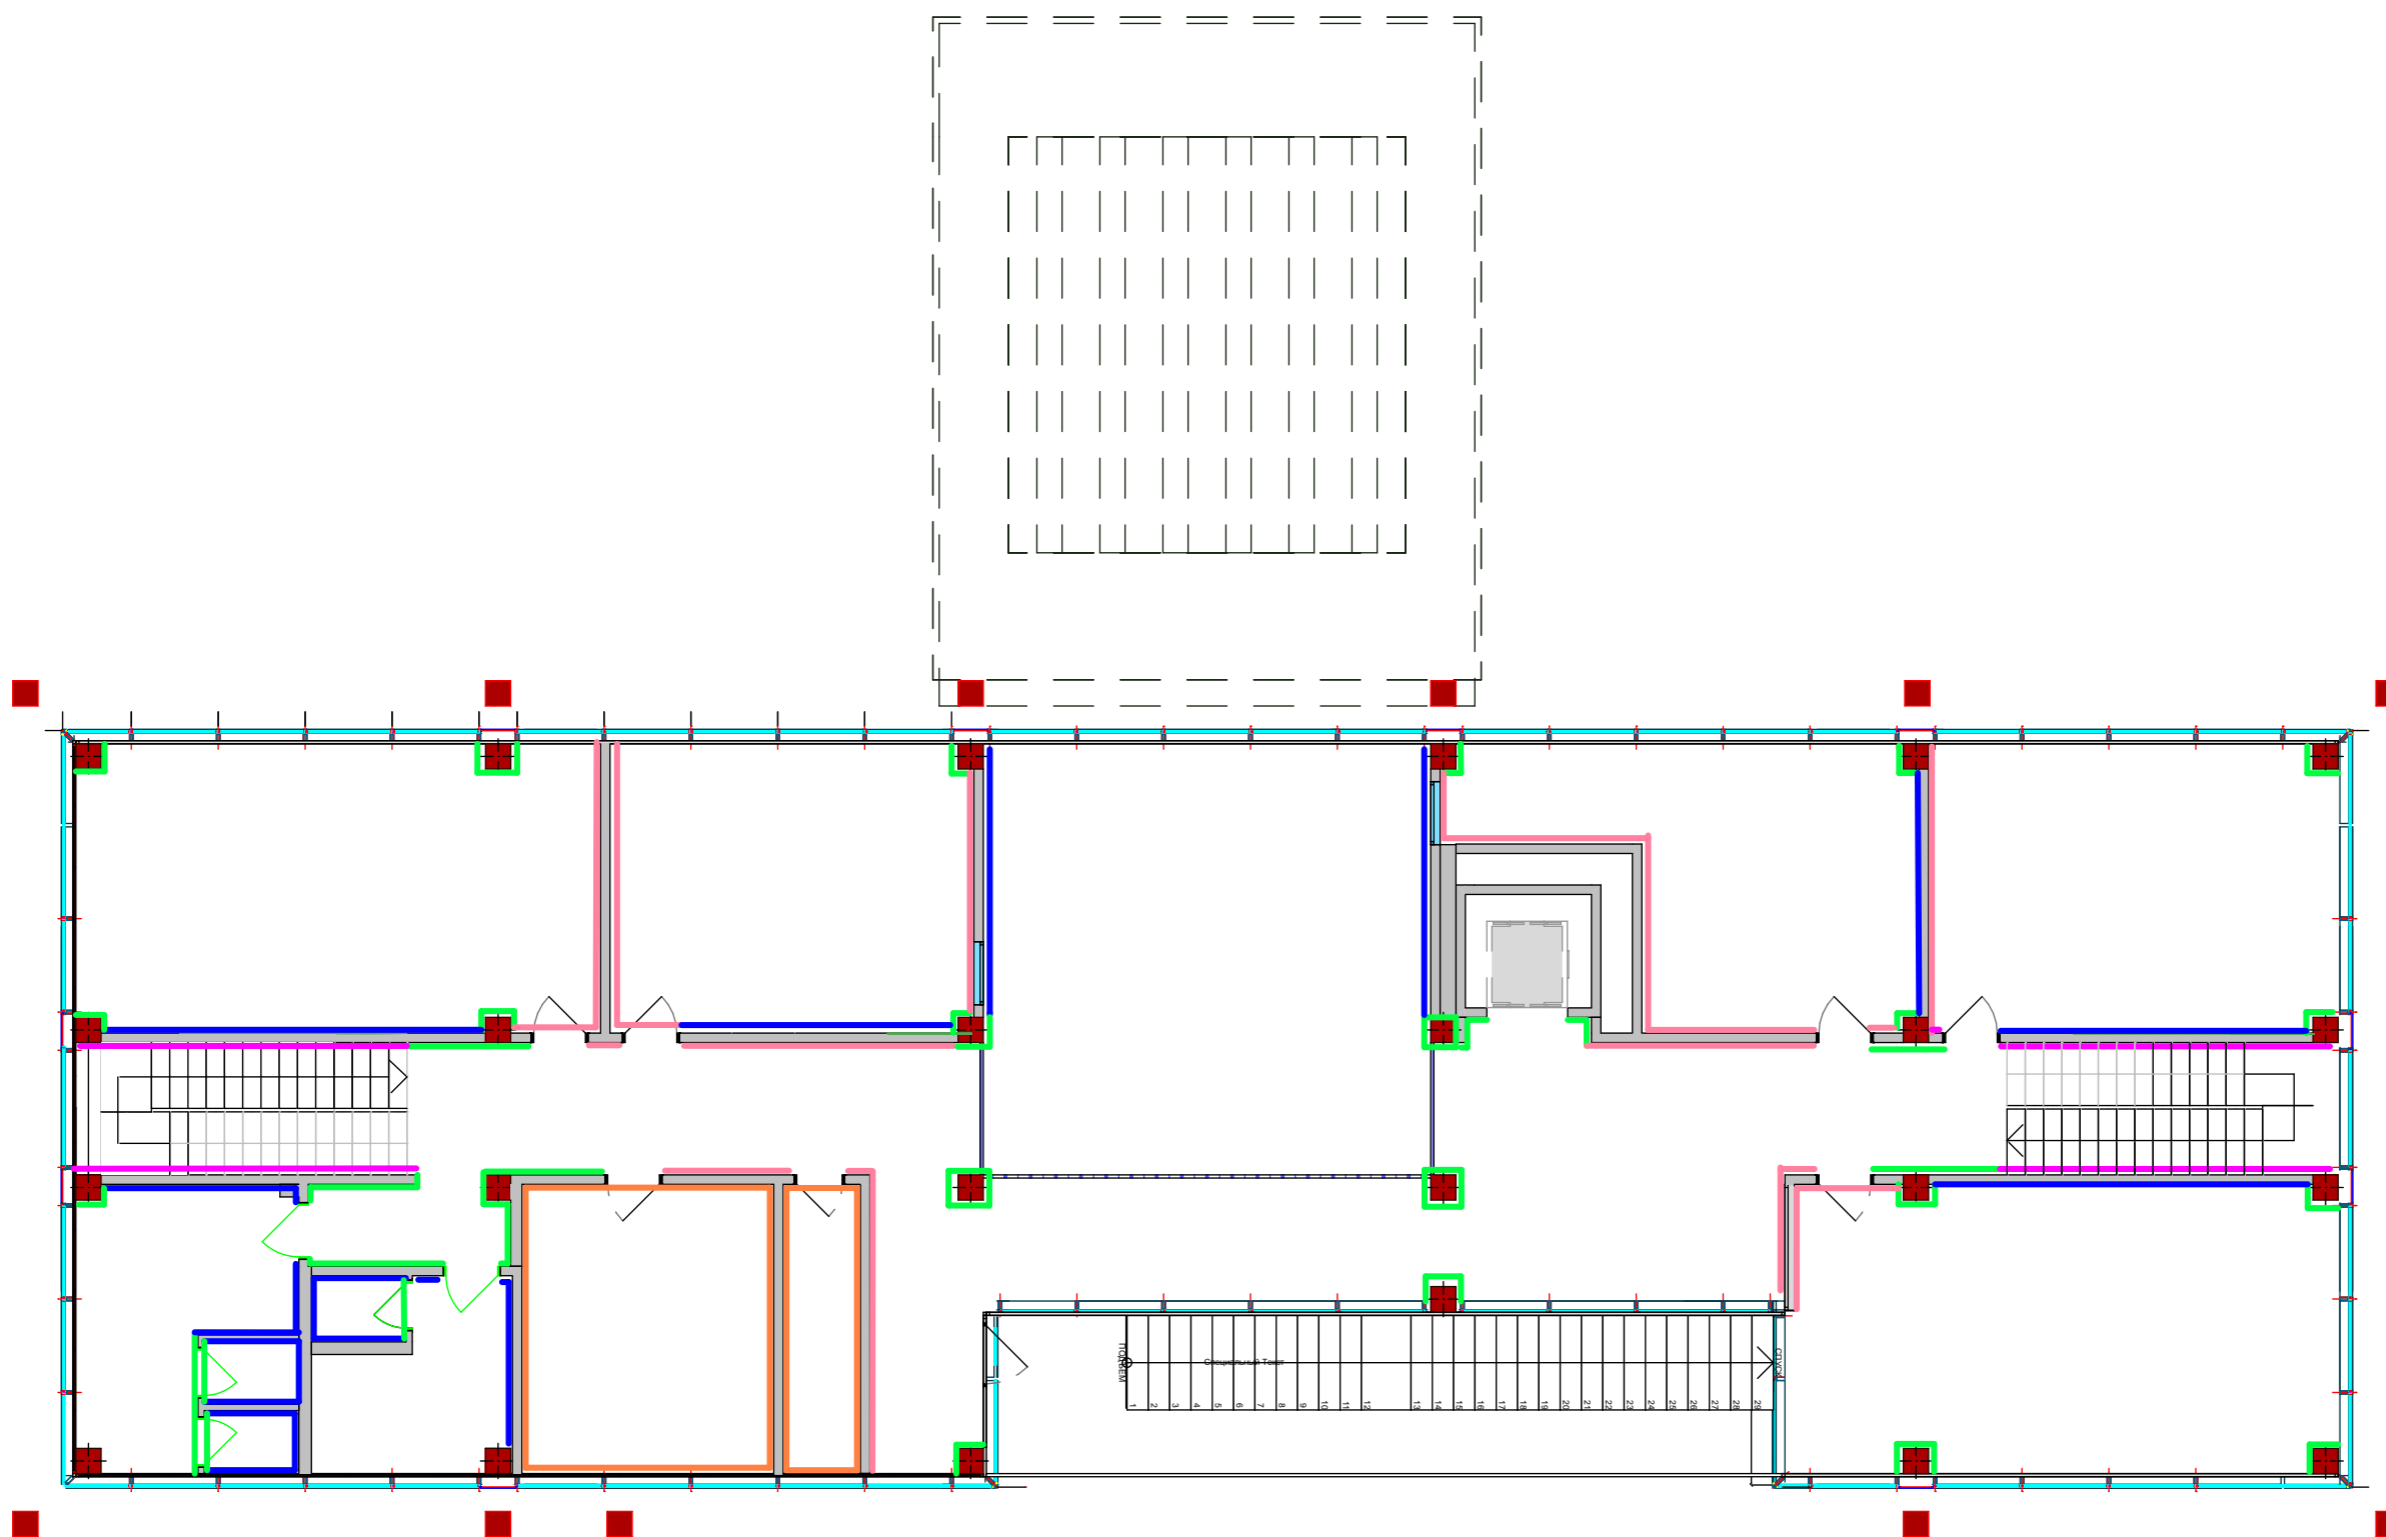

ОБЪЕКТ
ОФИС ПРОДАЖ
Baku, SEA BREEZE resort

Concept
Phase

2-й этаж План отделки стен

Name

Scale

Format A3

Chief Architect Fursov A.

Lead Architect Fursova L.

Designer Salmanli N.

Creation date

Sheet


Штукатурка
707. vk-35
RAI 7022

Штукатурка
717. vk-35
RAI 9010


Покраска

Шпон

Керамогран
ит/плитка

 

Мо
ре

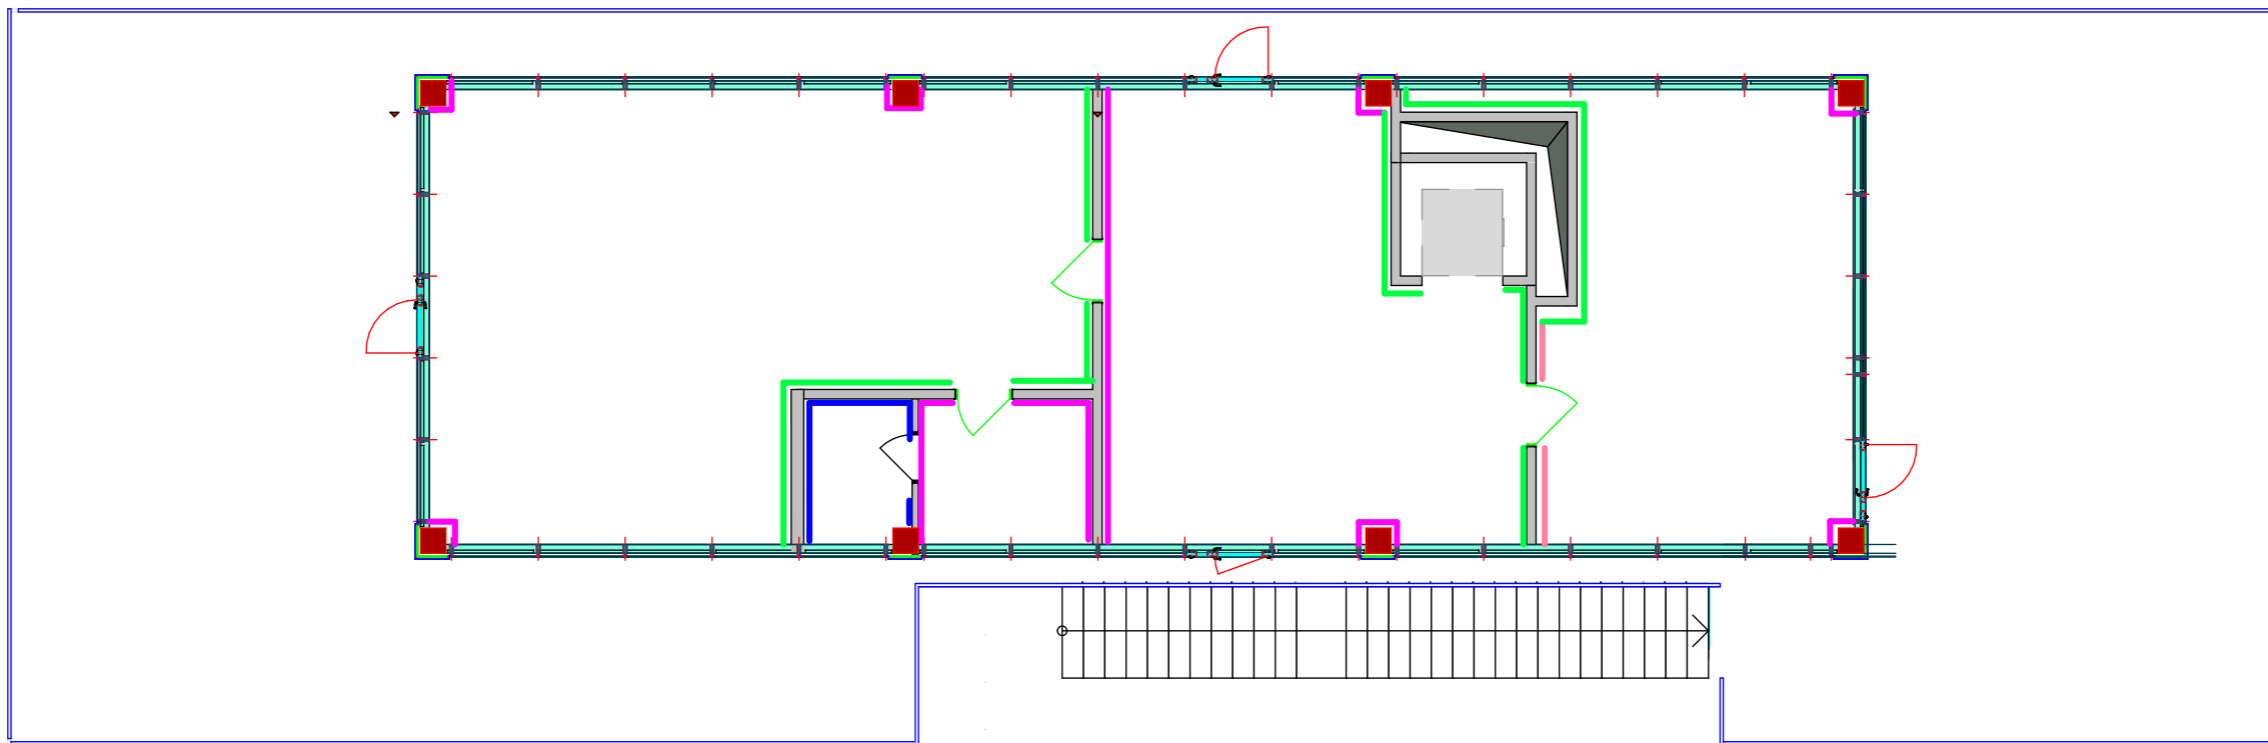

ОБЪЕКТ
ОФИС ПРОДАЖ
Baku, SEA BREEZE resort

Concept
Phase

3-й этаж План отделки стен

Name

Scale

Format A3

Chief Architect Fursov A.

Lead Architect Fursova L.



Desinger Salmanli N.

Creation date

Sheet

Спецификация потолочного покрытия 1-й этаж потолок			
№	Наименование	Высота	Площадь
1	ГКЛ покраска al 9010	3150 мм	44,38
2	Грильято ТИП-1	3150 мм	295,74

Референс- ТИП-1

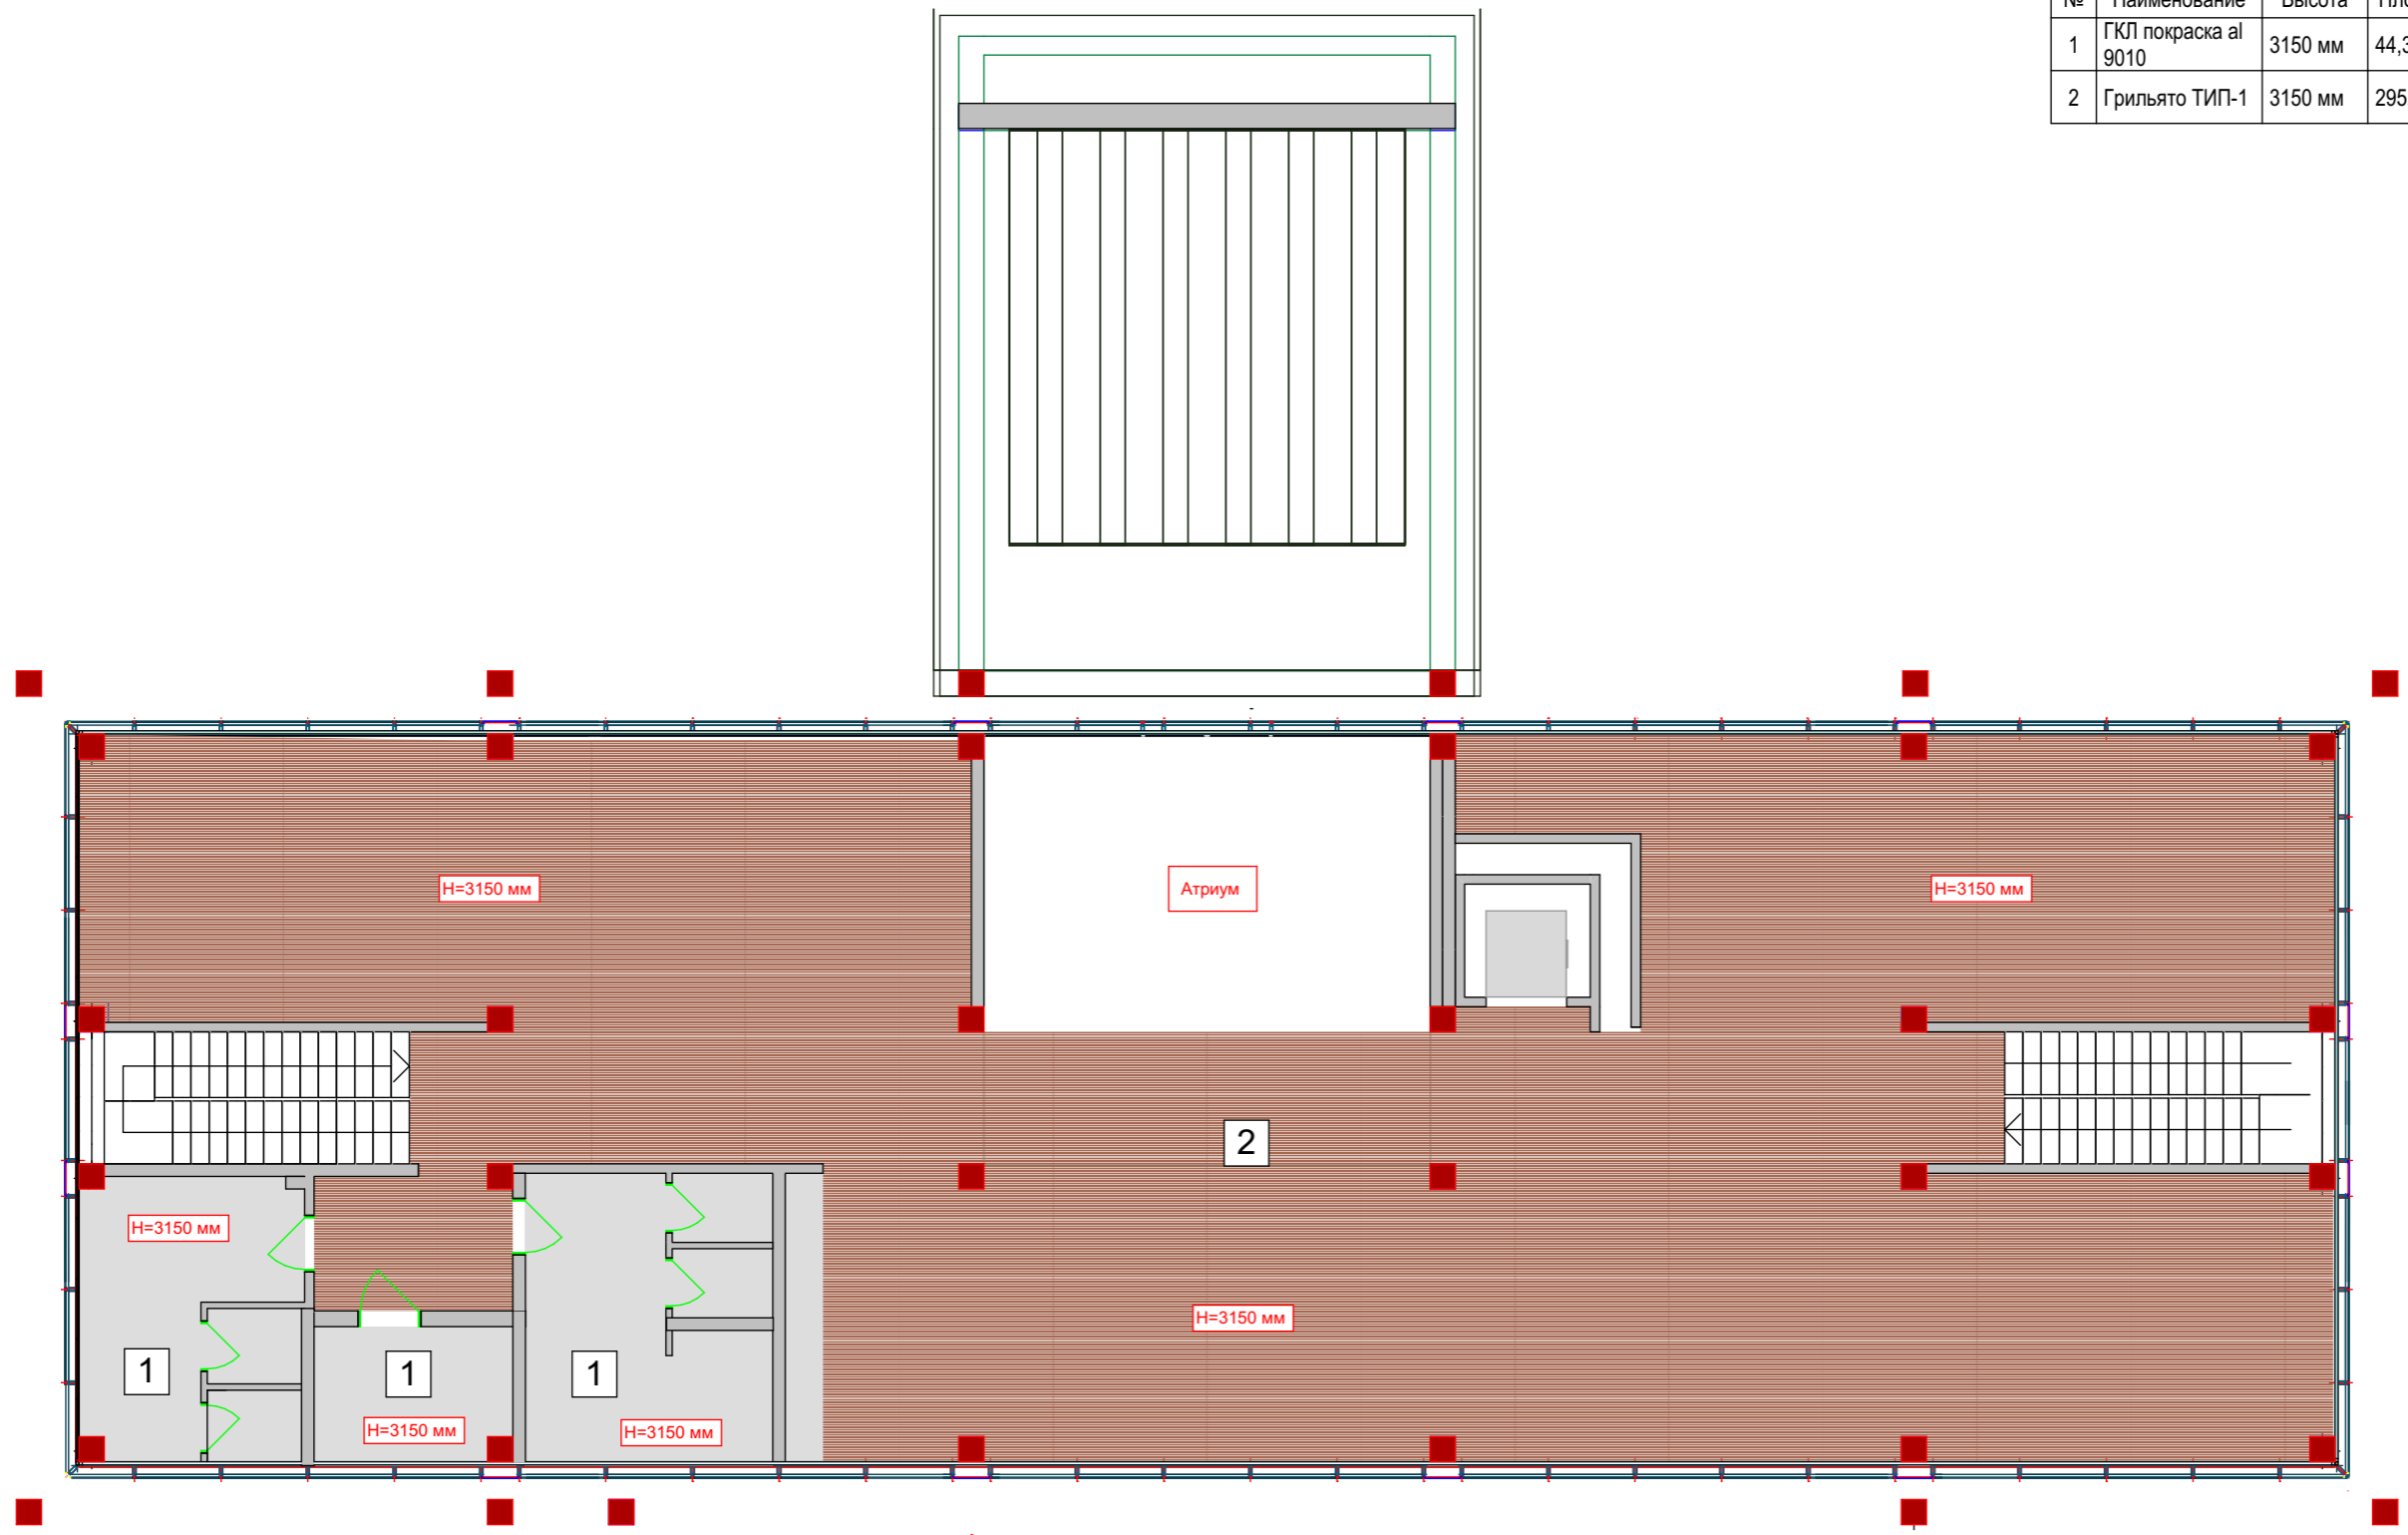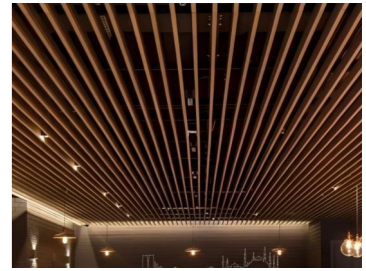

ОБЪЕКТ
ОФИС ПРОДАЖ
Baku, SEA BREEZE resort



Concept
Phase

1-й этаж План потолочного
перекрытия
Name


Scale
Format A3
Chief Architect Fursov A.
Lead Architect Fursova L.
Desinger Salmanli N.
Creation date
Sheet

Спецификация Потолочного покрытия			
№	Наименование	Высота	Площадь
1	ГКЛ покраска (Ral 9010)	2930 мм	31,91
2	Грильято ТИП-1	2930 мм	128,16
3	Грильято ТИП-2	2930 мм	177,90

Согласованный Грильято ТИП-2

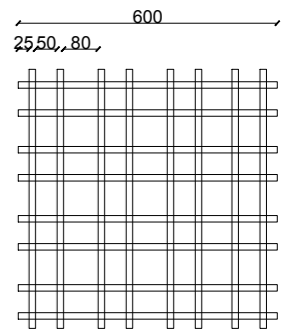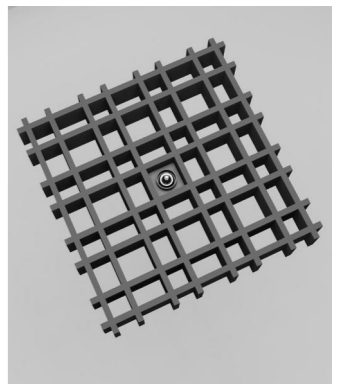

Референс- ТИП-1

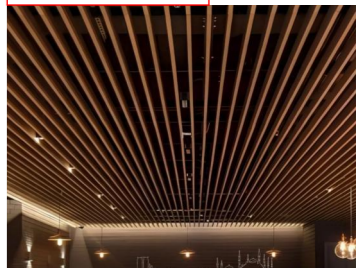


ОБЪЕКТ
ОФИС ПРОДАЖ
Baku, SEA BREEZE resort

Concept
Phase

2-й этаж План потолочного
перекрытия
Name

Scale
Format A3
Chief Architect Fursov A.
Lead Architect Fursova L.
Desinger Salmanli N.
Creation date
Sheet

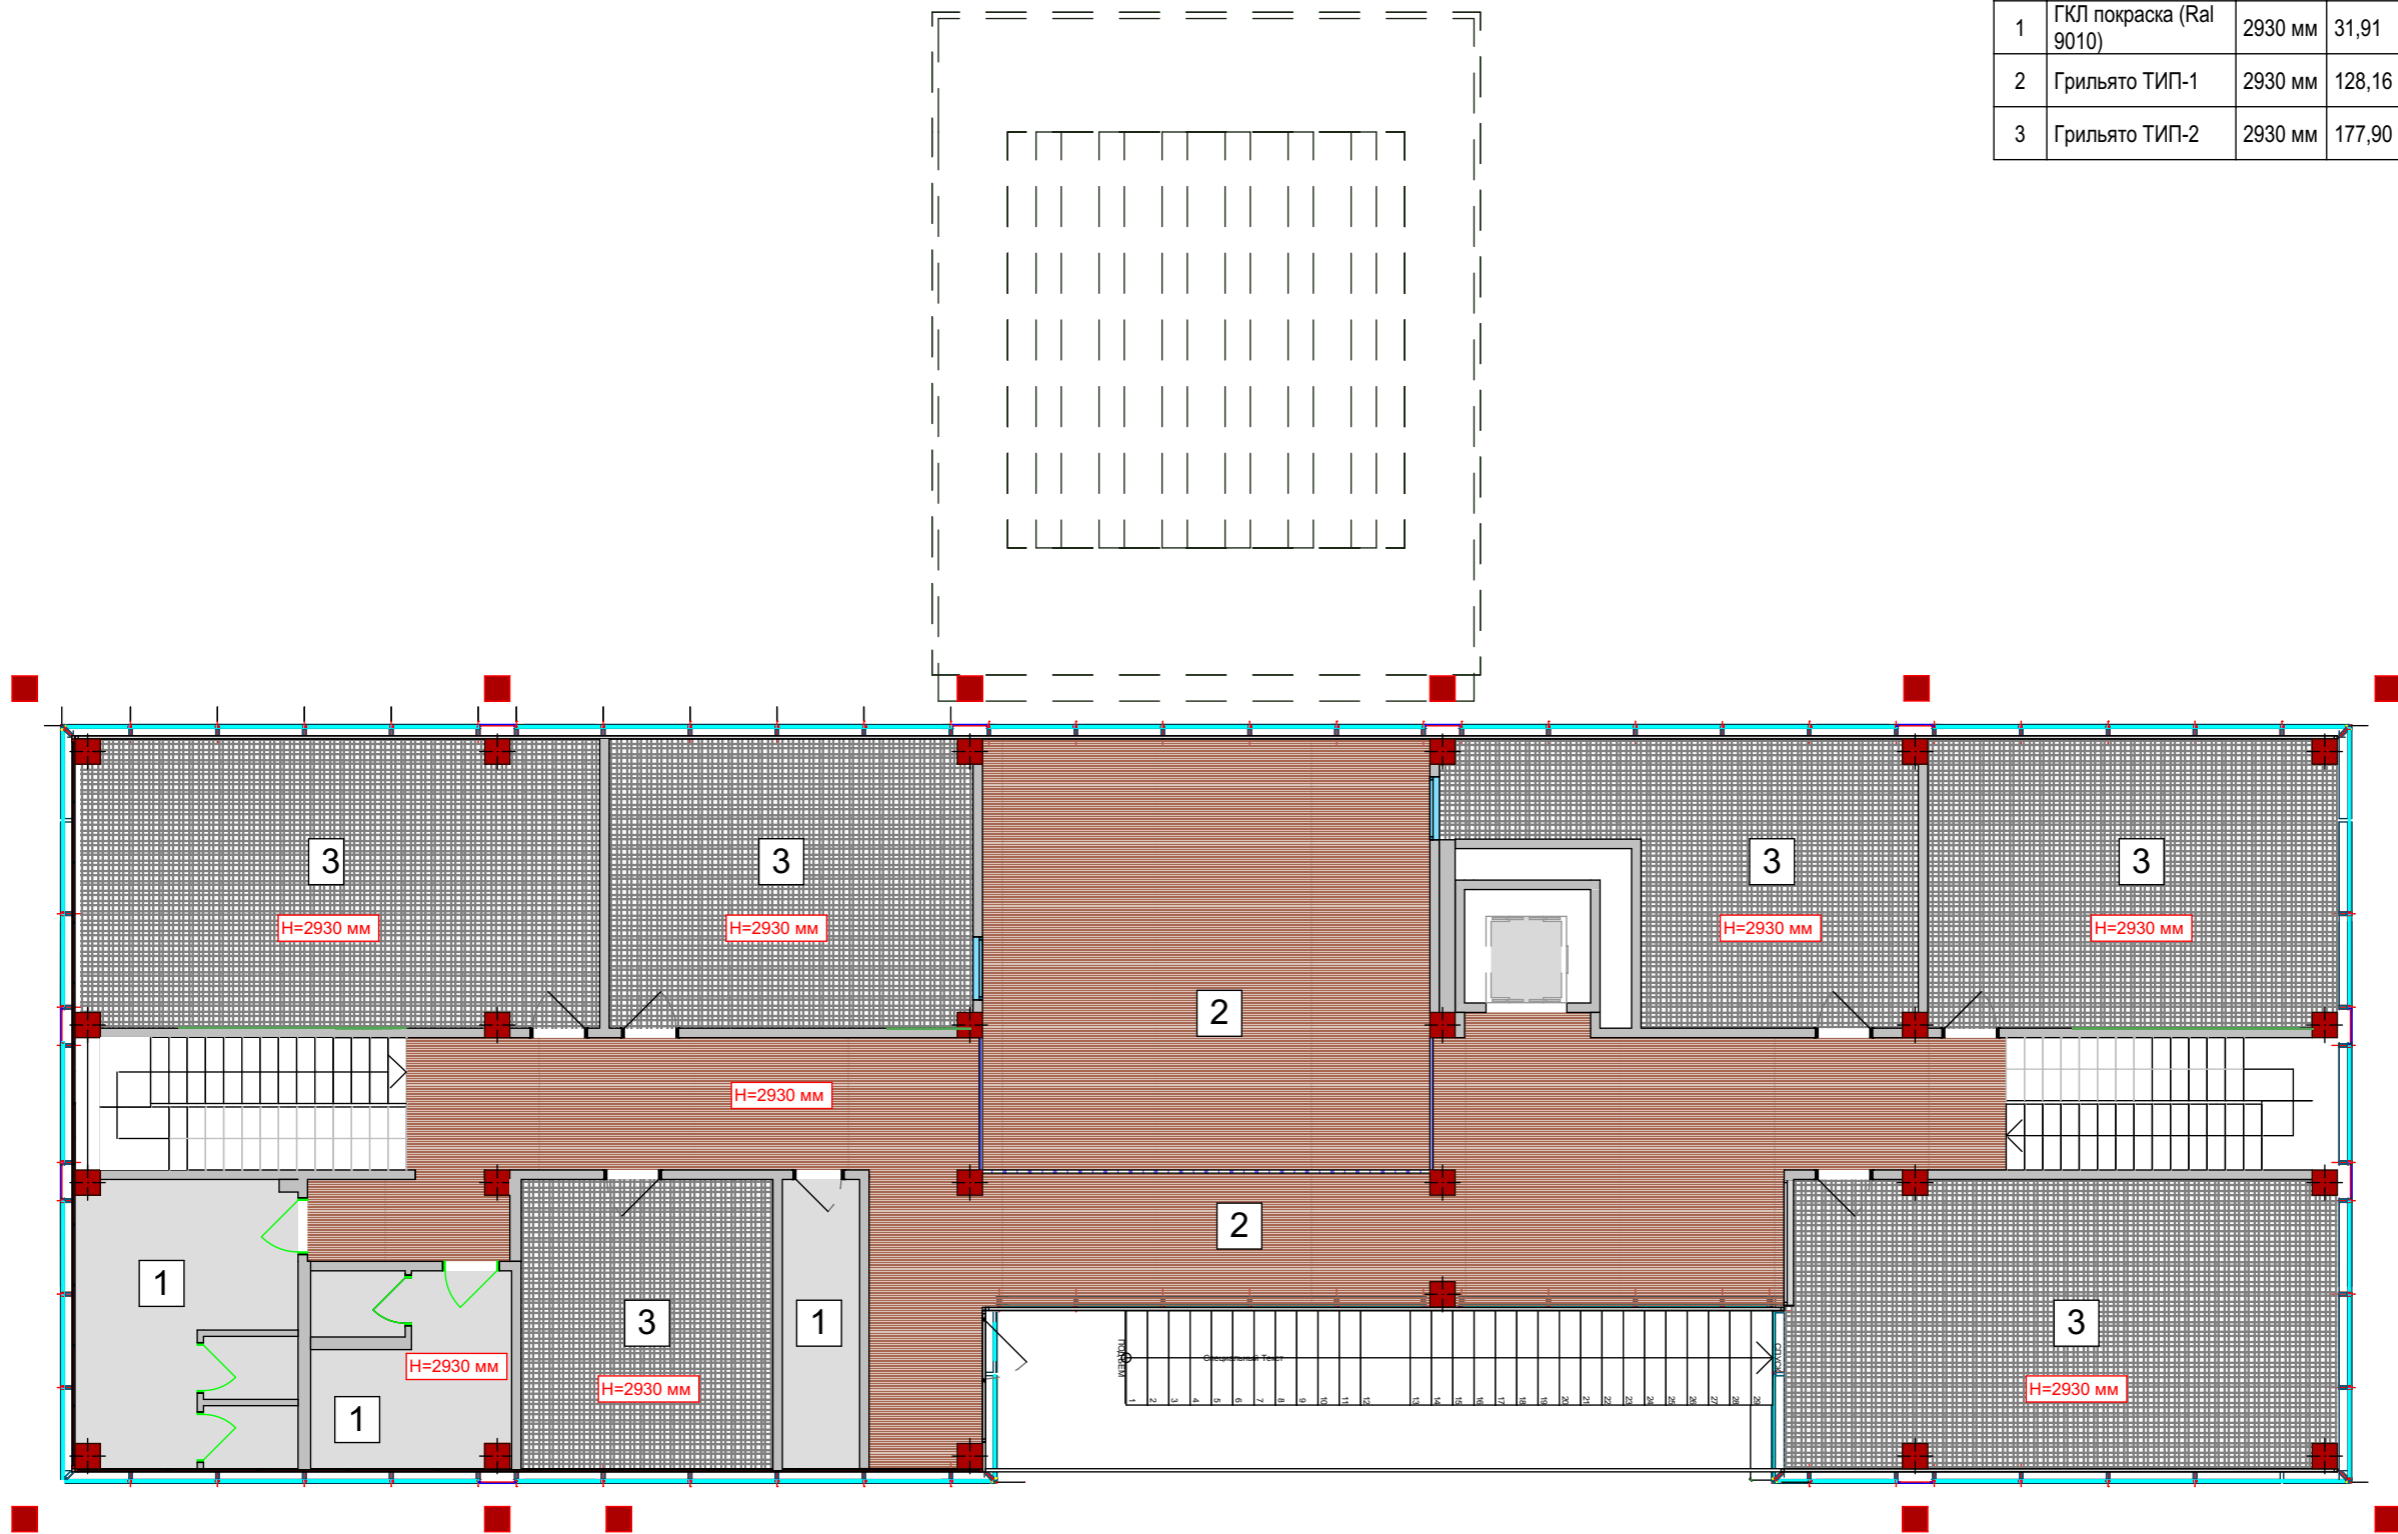


Спецификация потолочного покрытия 3-й этаж


№	Наименование	Высота	Площадь
1	ГКЛ покраска (Ral 9010)	2300 мм	84,29
4	МДФ зеркало	3000 мм	35,00
5	МДФ шпон	2450 мм	27,37



Мо
ре

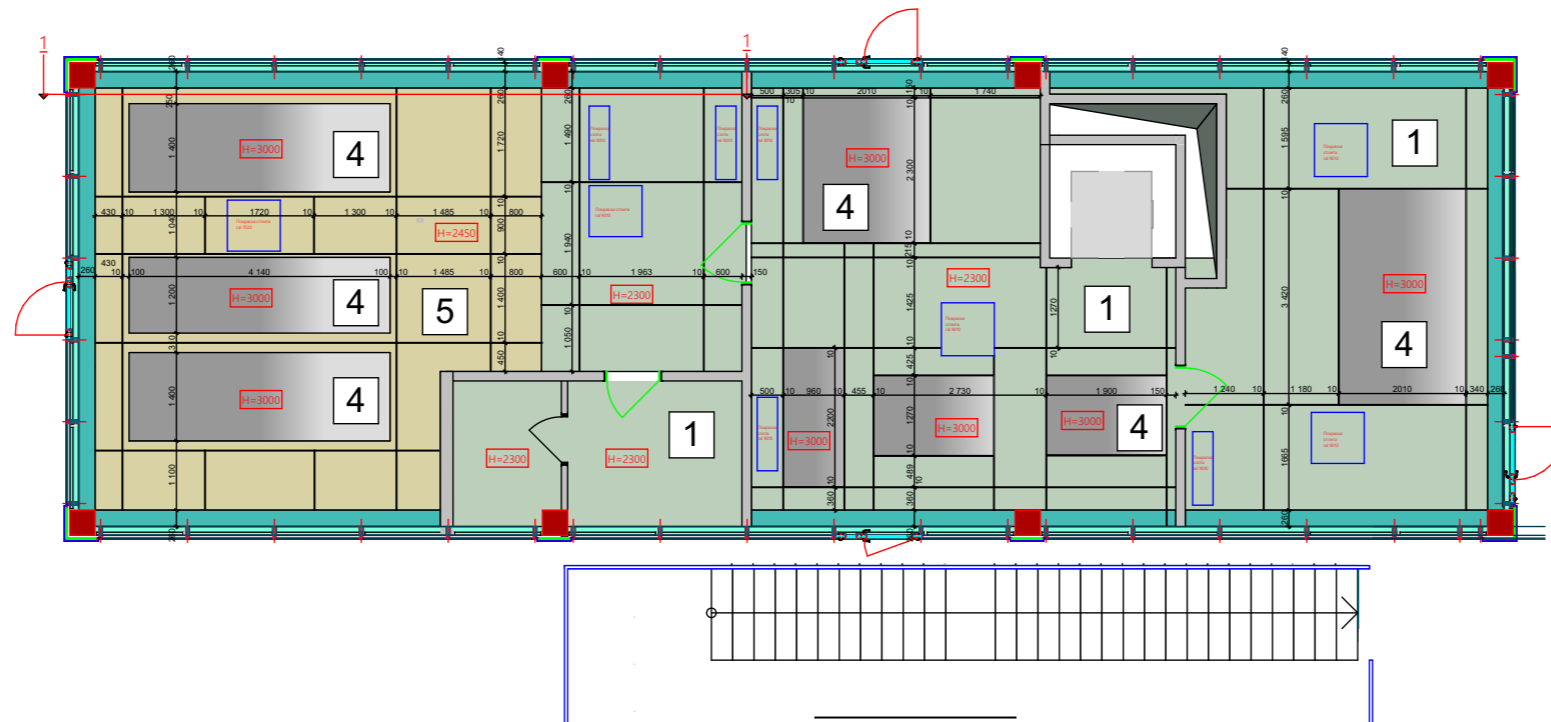

Разрез 1

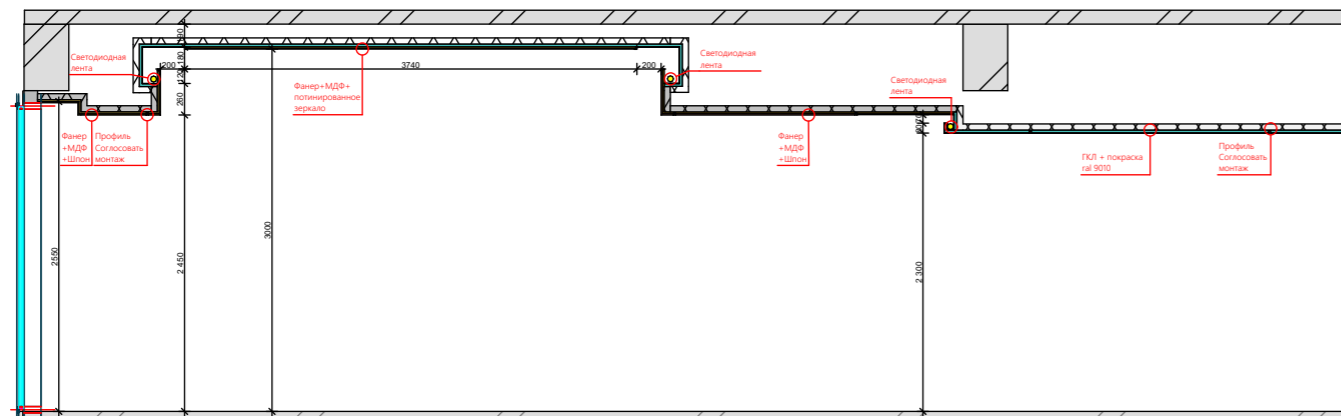


ОБЪЕКТ
ОФИС ПРОДАЖ
Baku, SEA BREEZE resort

Concept
Phase

3-й этаж План потолочного
перекрытия
Name

Scale
Format A3
Chief Architect Fursov A.
Lead Architect Fursova L.
Desinger Salmanli N.
Creation date
Sheet

-  Подвесной светильник
-  Точечный свет накладной
-  Эл. вывод
-  Бра
-  Светодиодная лента

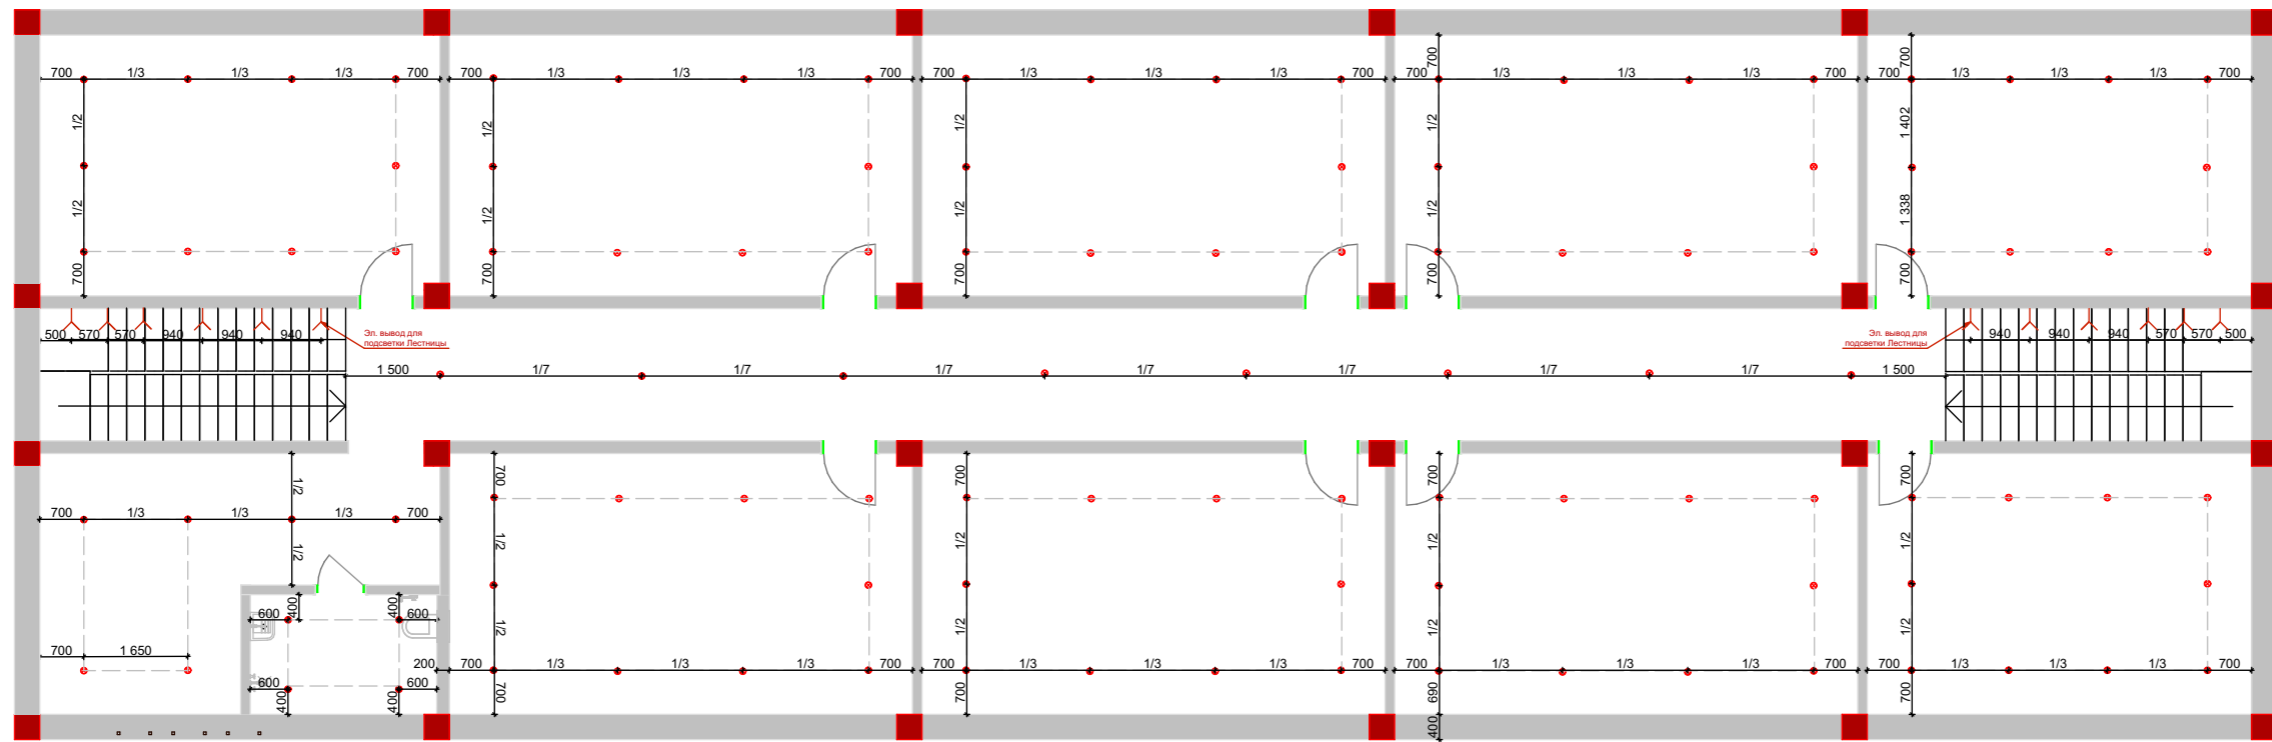


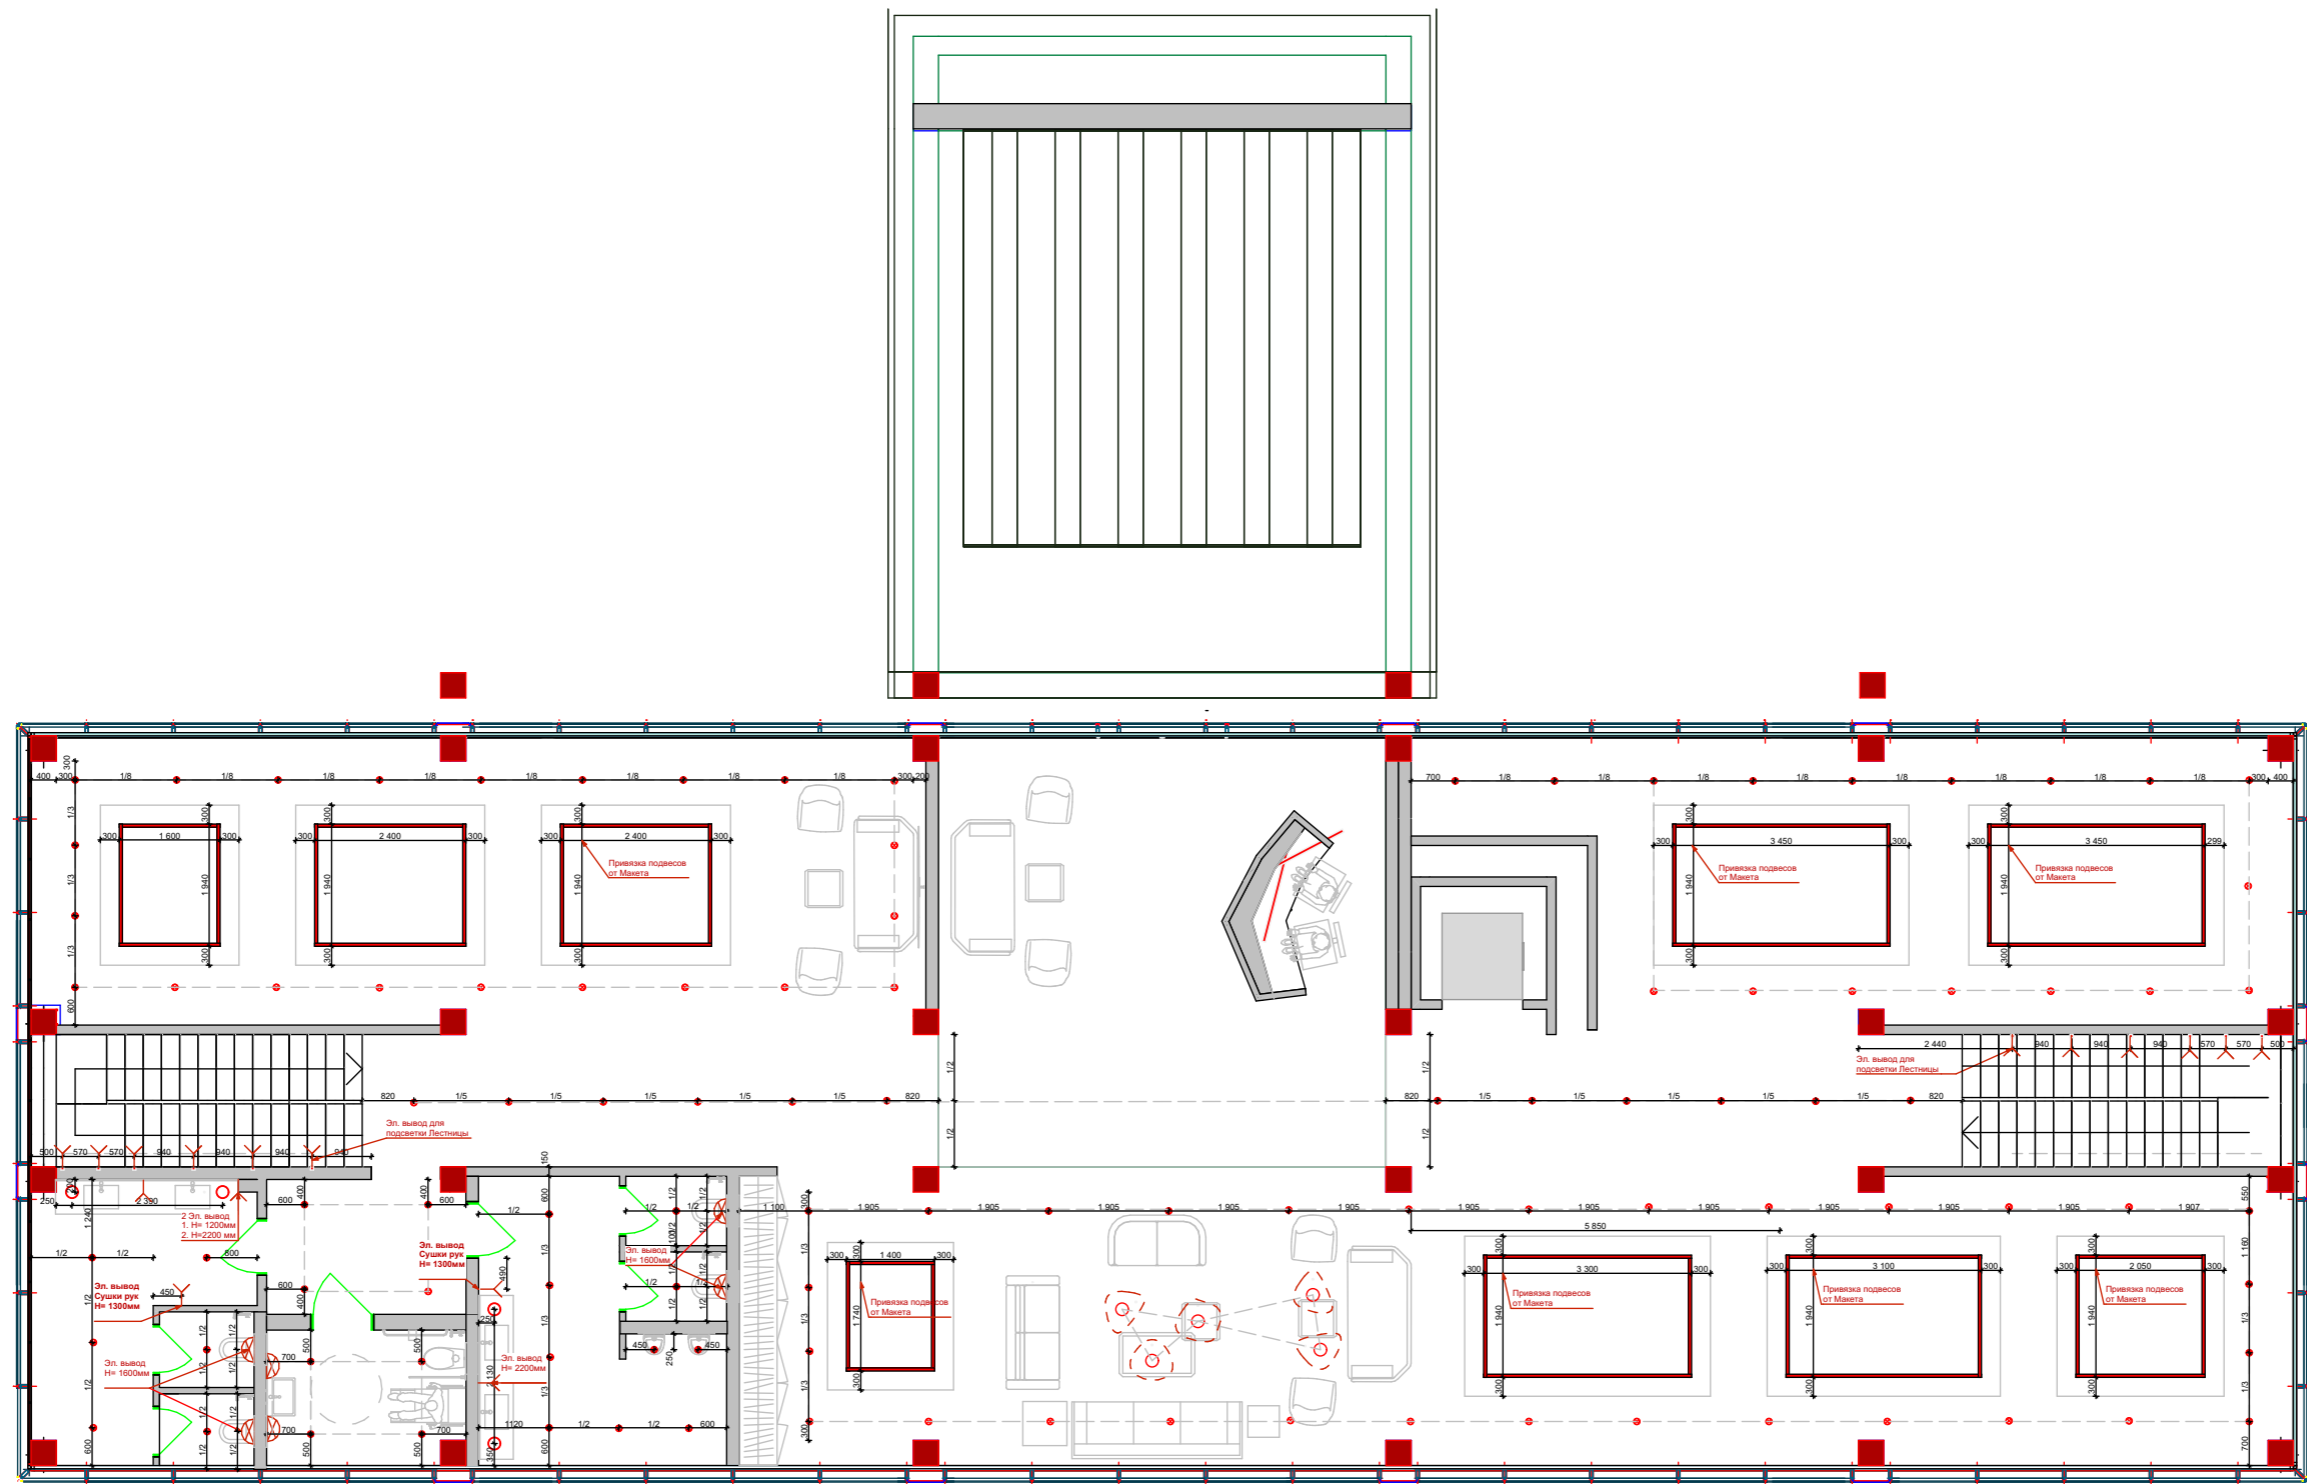
ОБЪЕКТ
ОФИС ПРОДАЖ
Vaku, SEA BREEZE resort

Concept
Phase

-1-й этаж План осветительного
оборудования
Name

Scale
Format A3
Chief Architect Fursov A.
Lead Architect Fursova L.
Desinger Salmanli N.
Creation date
Sheet

-  Подвесной светильник
-  Точечный свет накладной
-  Эл. вывод
-  Бра
-  Светодиодная лента






ОБЪЕКТ
ОФИС ПРОДАЖ
Vaku, SEA BREEZE resort

Concept
Phase

1-й этаж План осветительного
оборудования
Name

Scale
Format A3
Chief Architect Fursov A.
Lead Architect Fursova L.
Desinger Salmanli N.
Creation date
Sheet

-  Подвесной светильник
-  Точечный свет накладной
-  Эл. вывод
-  Бра
-  Светодиодная лента

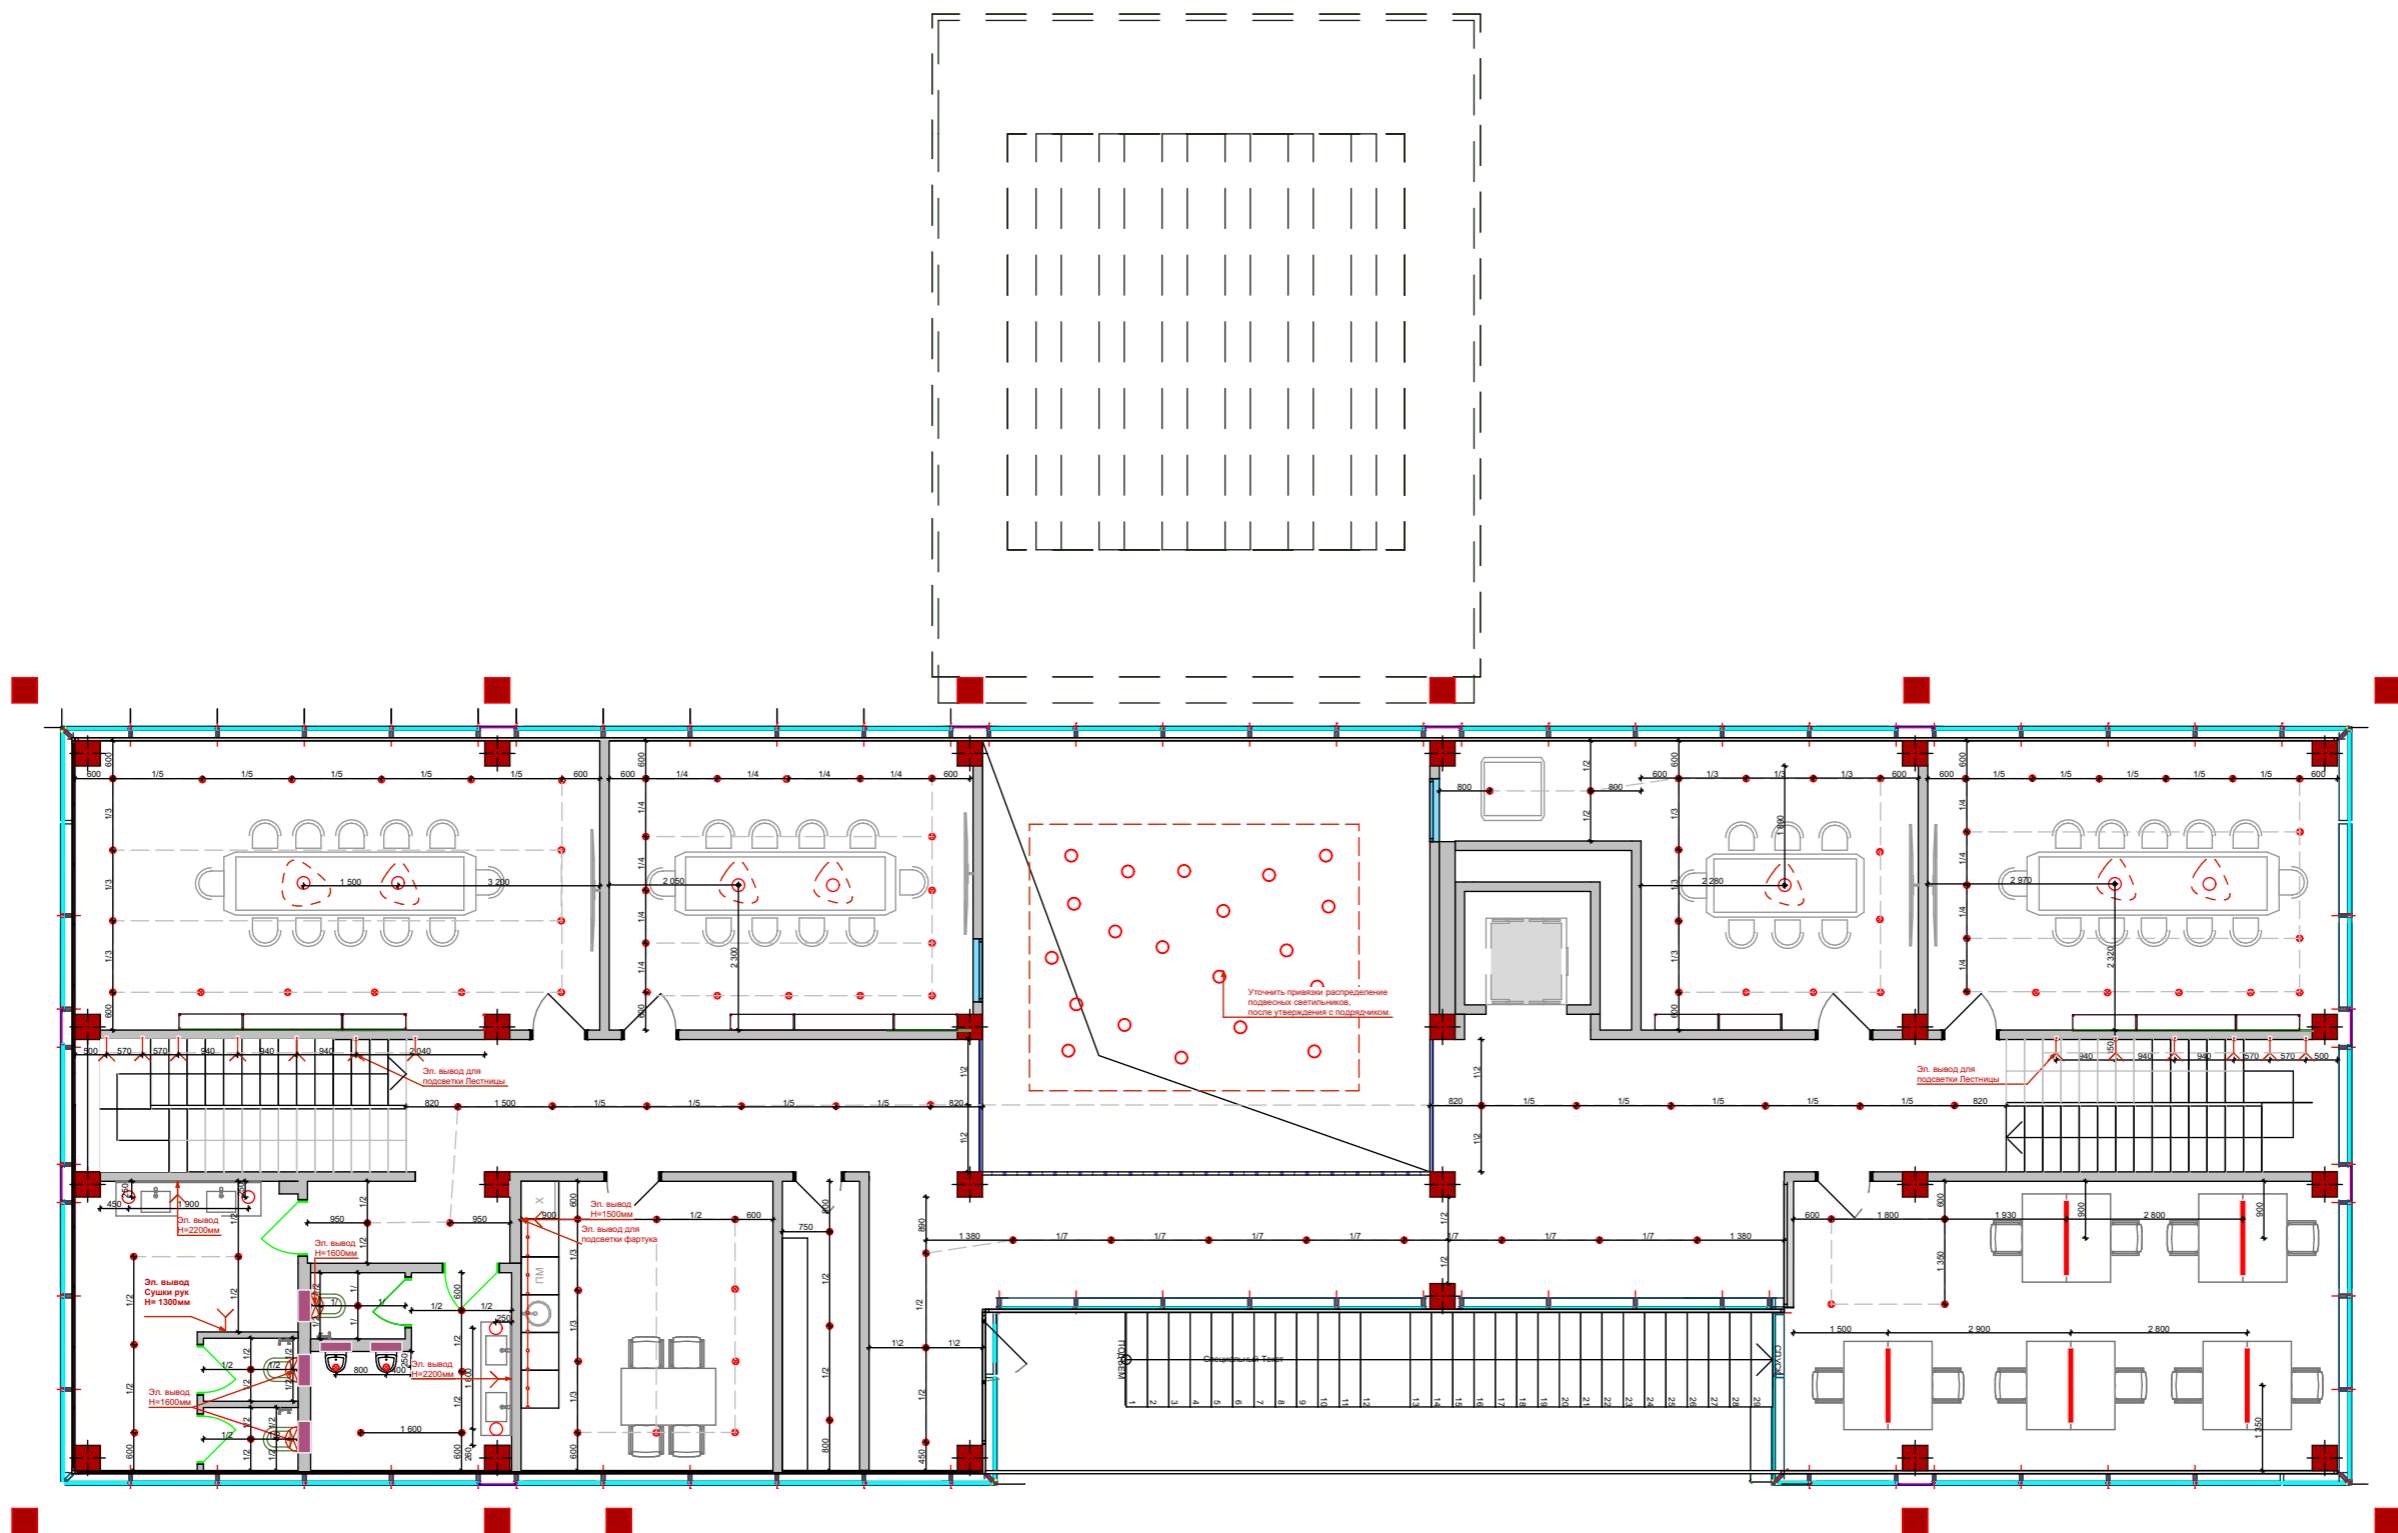


ОБЪЕКТ
ОФИС ПРОДАЖ
Vaku, SEA BREEZE resort

Concept
Phase


2-й этаж План осветительного
оборудования
Name

Scale
Format A3
Chief Architect Fursov A.
Lead Architect Fursova L.
Desinger Salmanli N.
Creation date
Sheet

-  Подвесной светильник
-  Точечный свет накладной
-  Эл. вывод
-  Бра
-  Светодиодная лента

 

Море

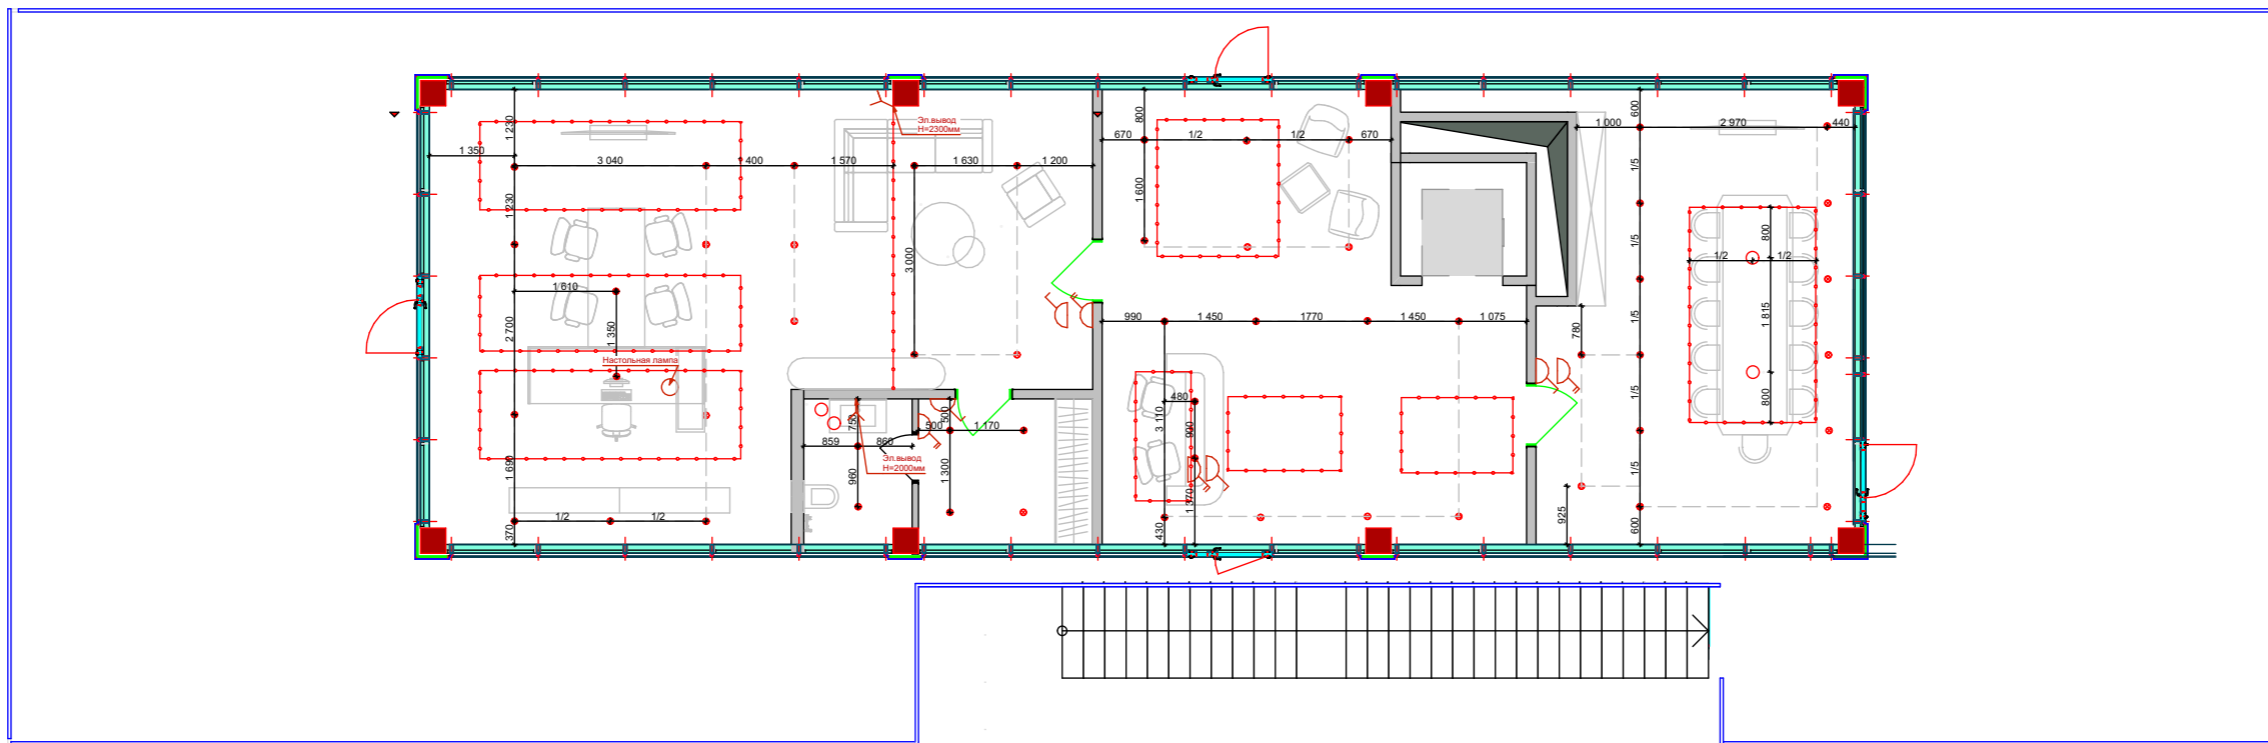




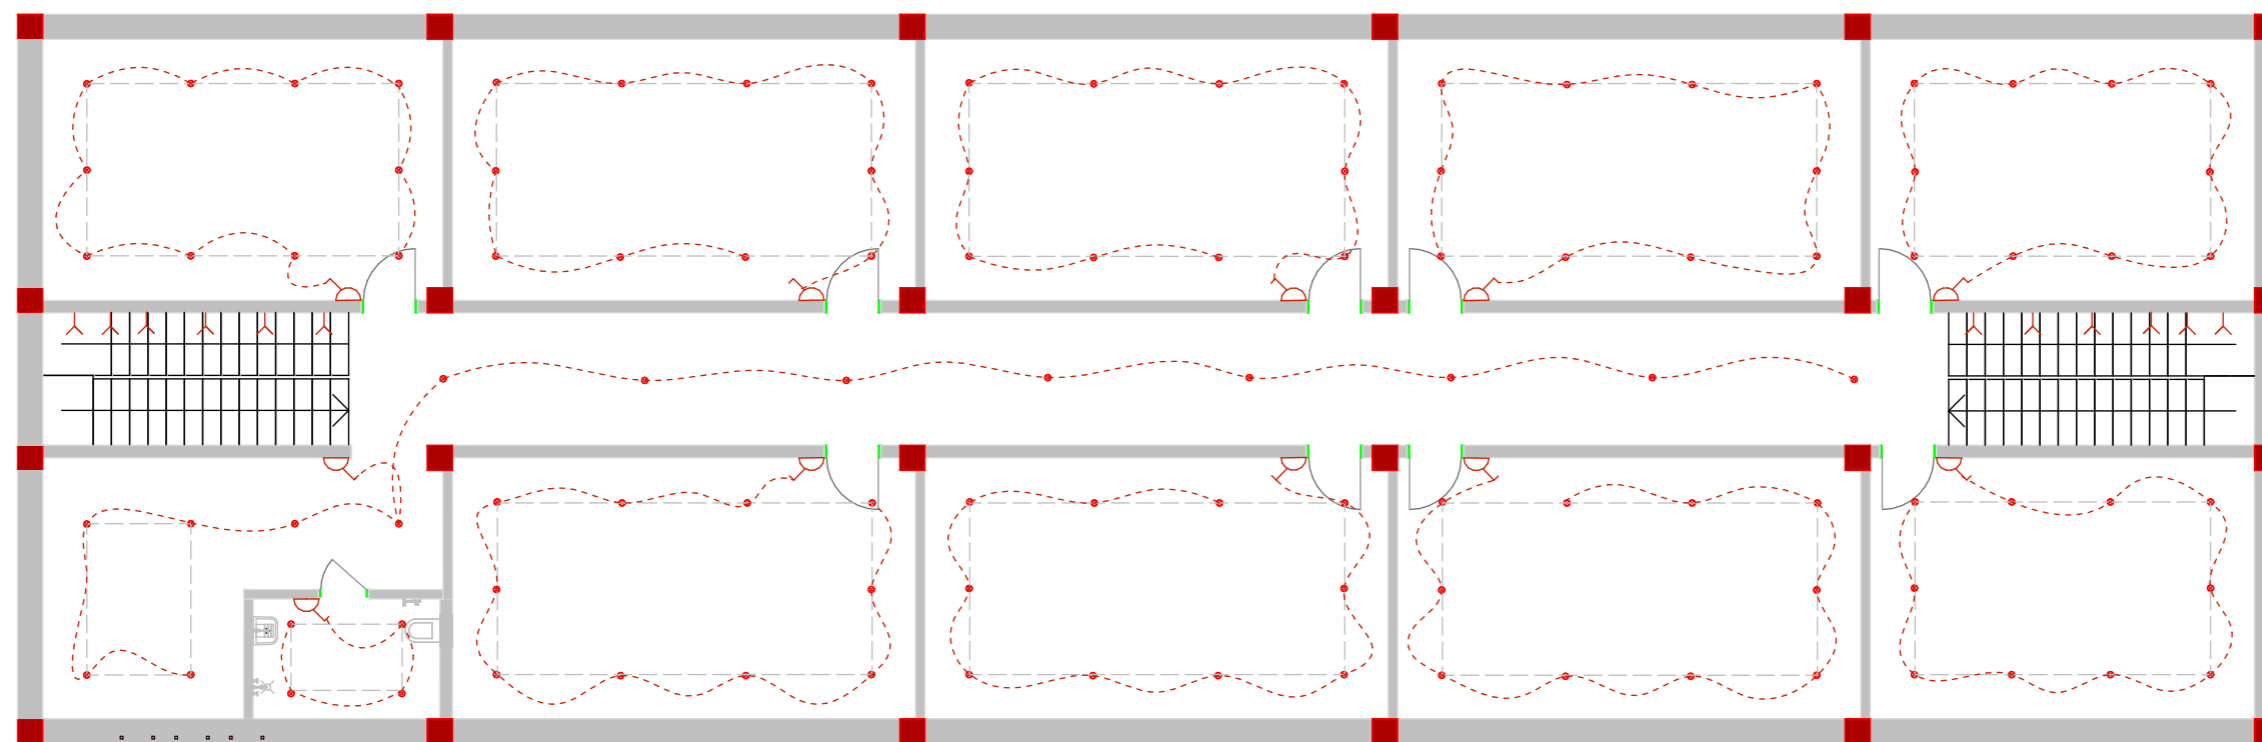
ОБЪЕКТ
ОФИС ПРОДАЖ
Baku, SEA BREEZE resort

Concept
Phase

3-й этаж План осветительного
оборудования
Name

Scale
Format A3
Chief Architect Fursov A.
Lead Architect Fursova L.
Desinger Salmanli N.
Creation date
Sheet

-  Подвесной светильник
-  Точечный свет накладной
-  Эл. вывод
-  Бра
-  Светодиодная лента
-  Выключатель
одноклавишный
-  Выключатель
двухклавишный
-  Переключатель
одноклавишный
-  Переключатель
двухклавишный










ОБЪЕКТ
ОФИС ПРОДАЖ
Baku, SEA BREEZE resort

Concept
Phase

-1-й этаж План выключателей с
привязками
Name

Scale	
Format	A3
Chief Architect	Fursov A.
Lead Architect	Fursova L.
Desinger	Salmanli N.
Creation date	
Sheet	

-  Подвесной светильник
-  Точечный свет накладной
-  Эл. вывод
-  Бра
-  Светодиодная лента
-  Выключатель
одноклавишный
-  Выключатель
двухклавишный
-  Переключатель
одноклавишный
-  Переключатель
двухклавишный

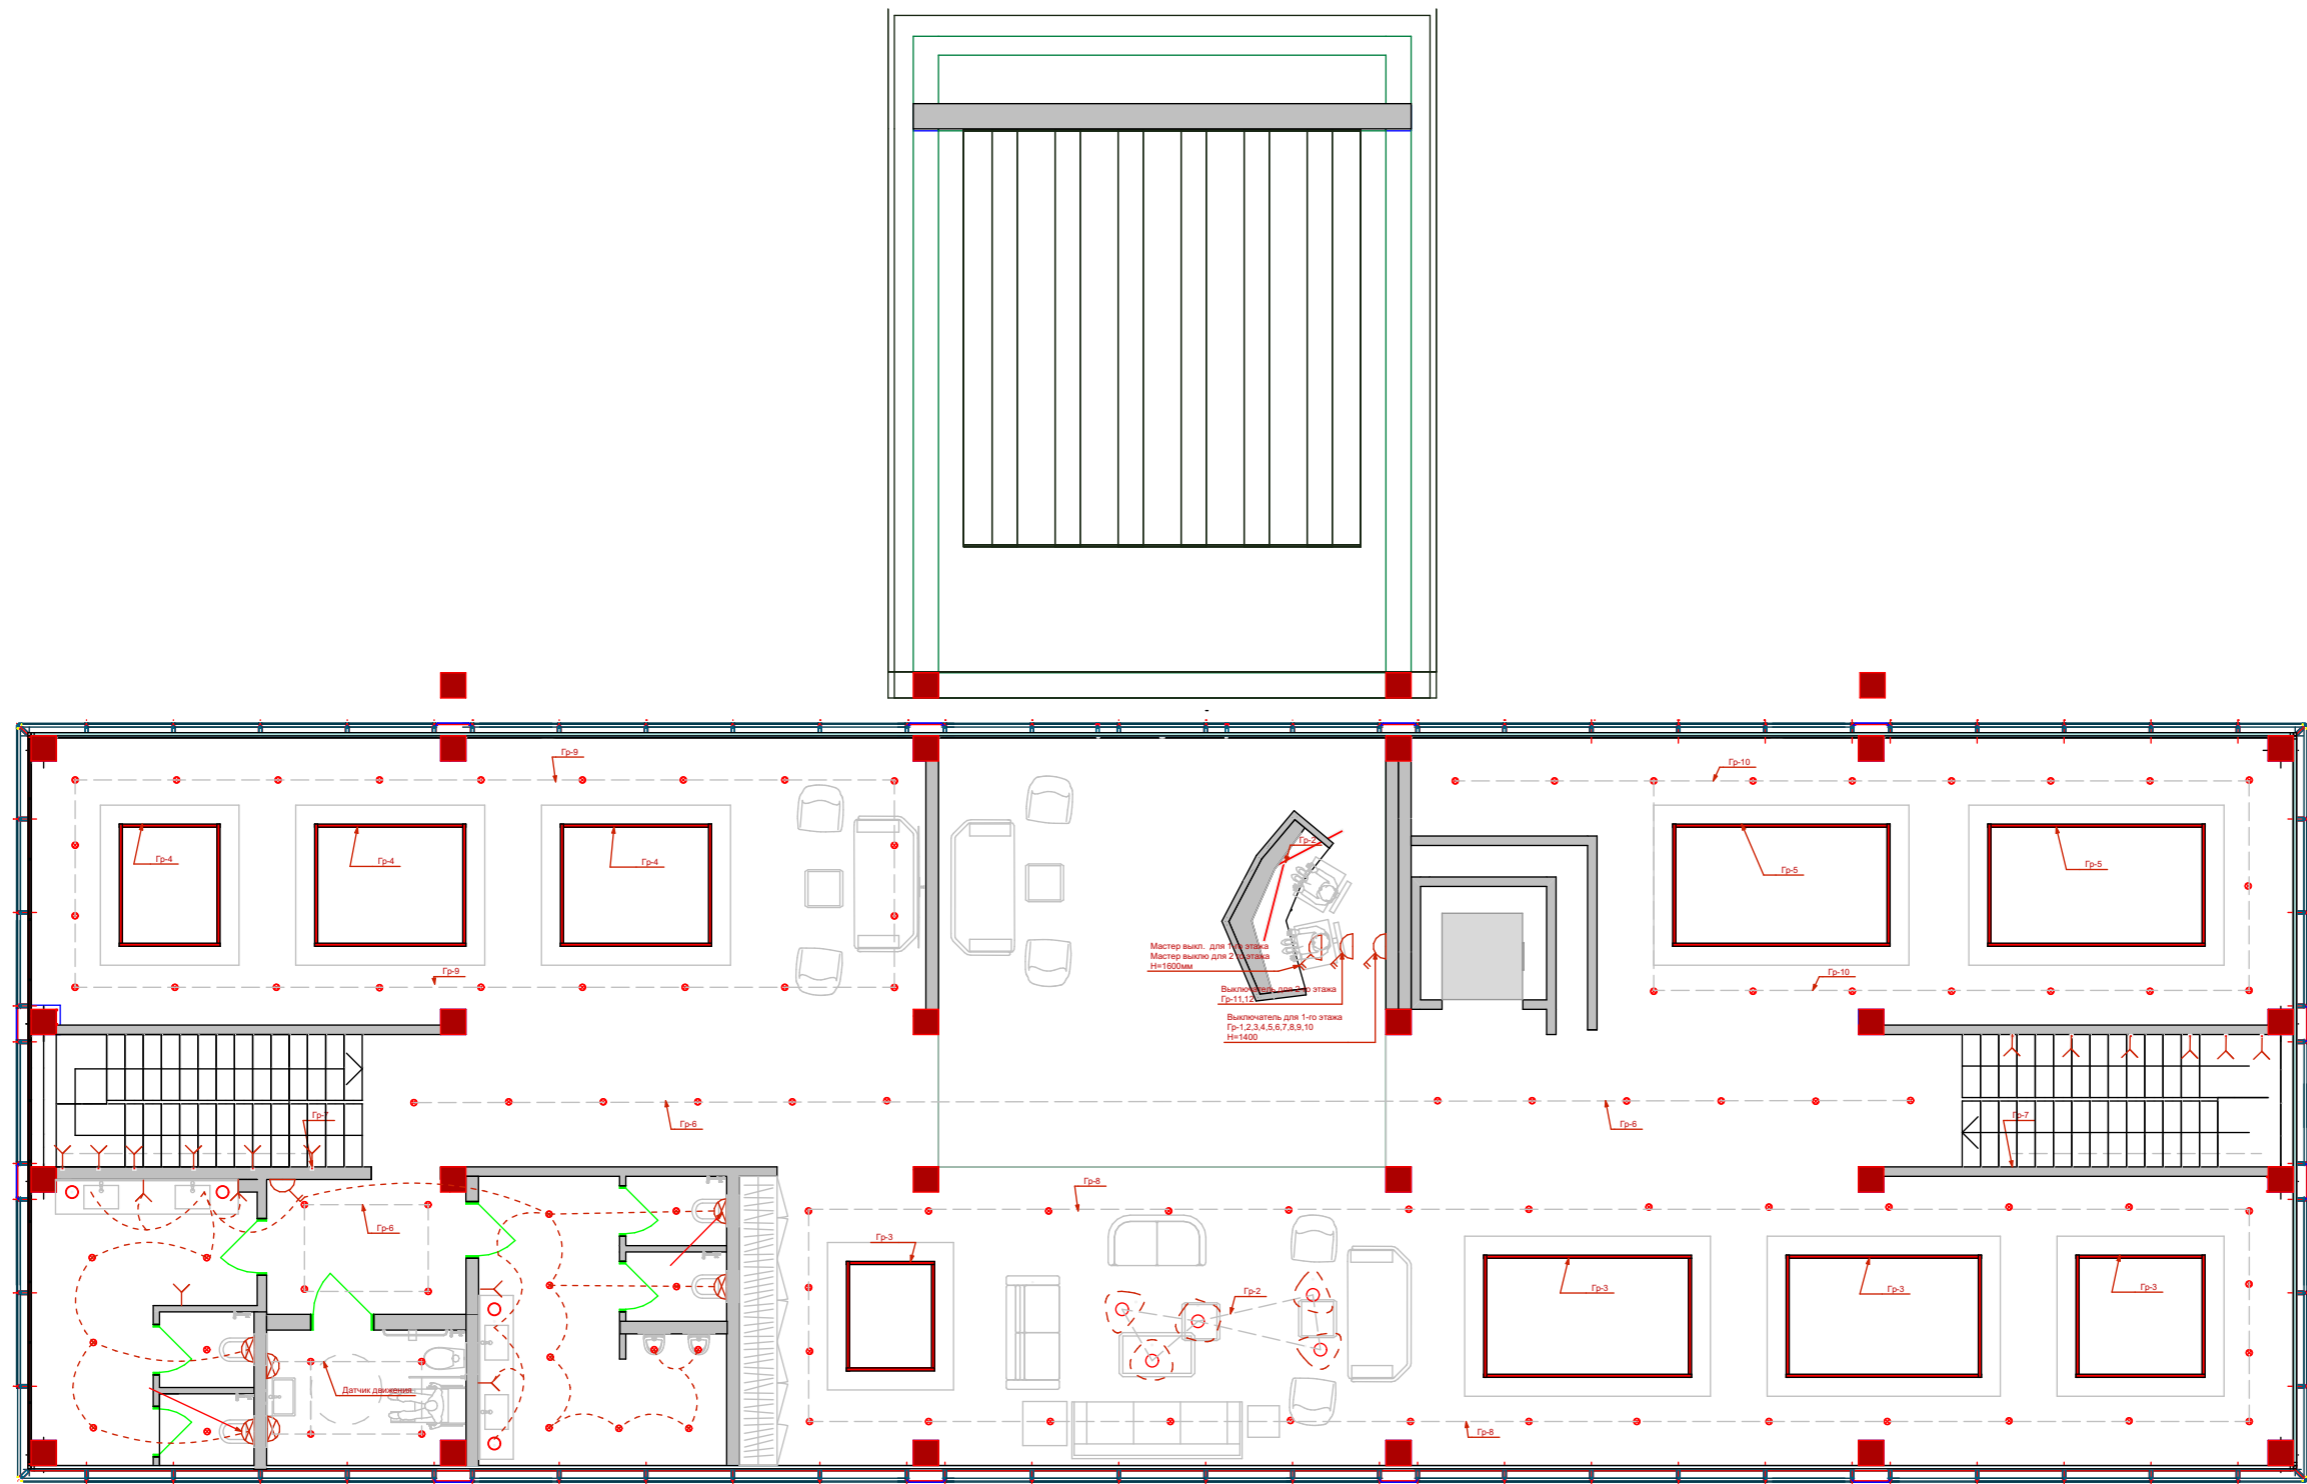


ОБЪЕКТ
ОФИС ПРОДАЖ
Baku, SEA BREEZE resort

Concept
Phase

1-й этаж План выключателей с привязками
Name

Scale	
Format	A3
Chief Architect	Fursov A.
Lead Architect	Fursova L.
Desinger	Salmanli N.
Creation date	
Sheet	

-  Подвесной светильник
-  Точечный свет накладной
-  Эл. вывод
-  Бра
-  Светодиодная лента
-  Выключатель
одноклавишный
-  Выключатель
двухклавишный
-  Переключатель
одноклавишный
-  Переключатель
двухклавишный

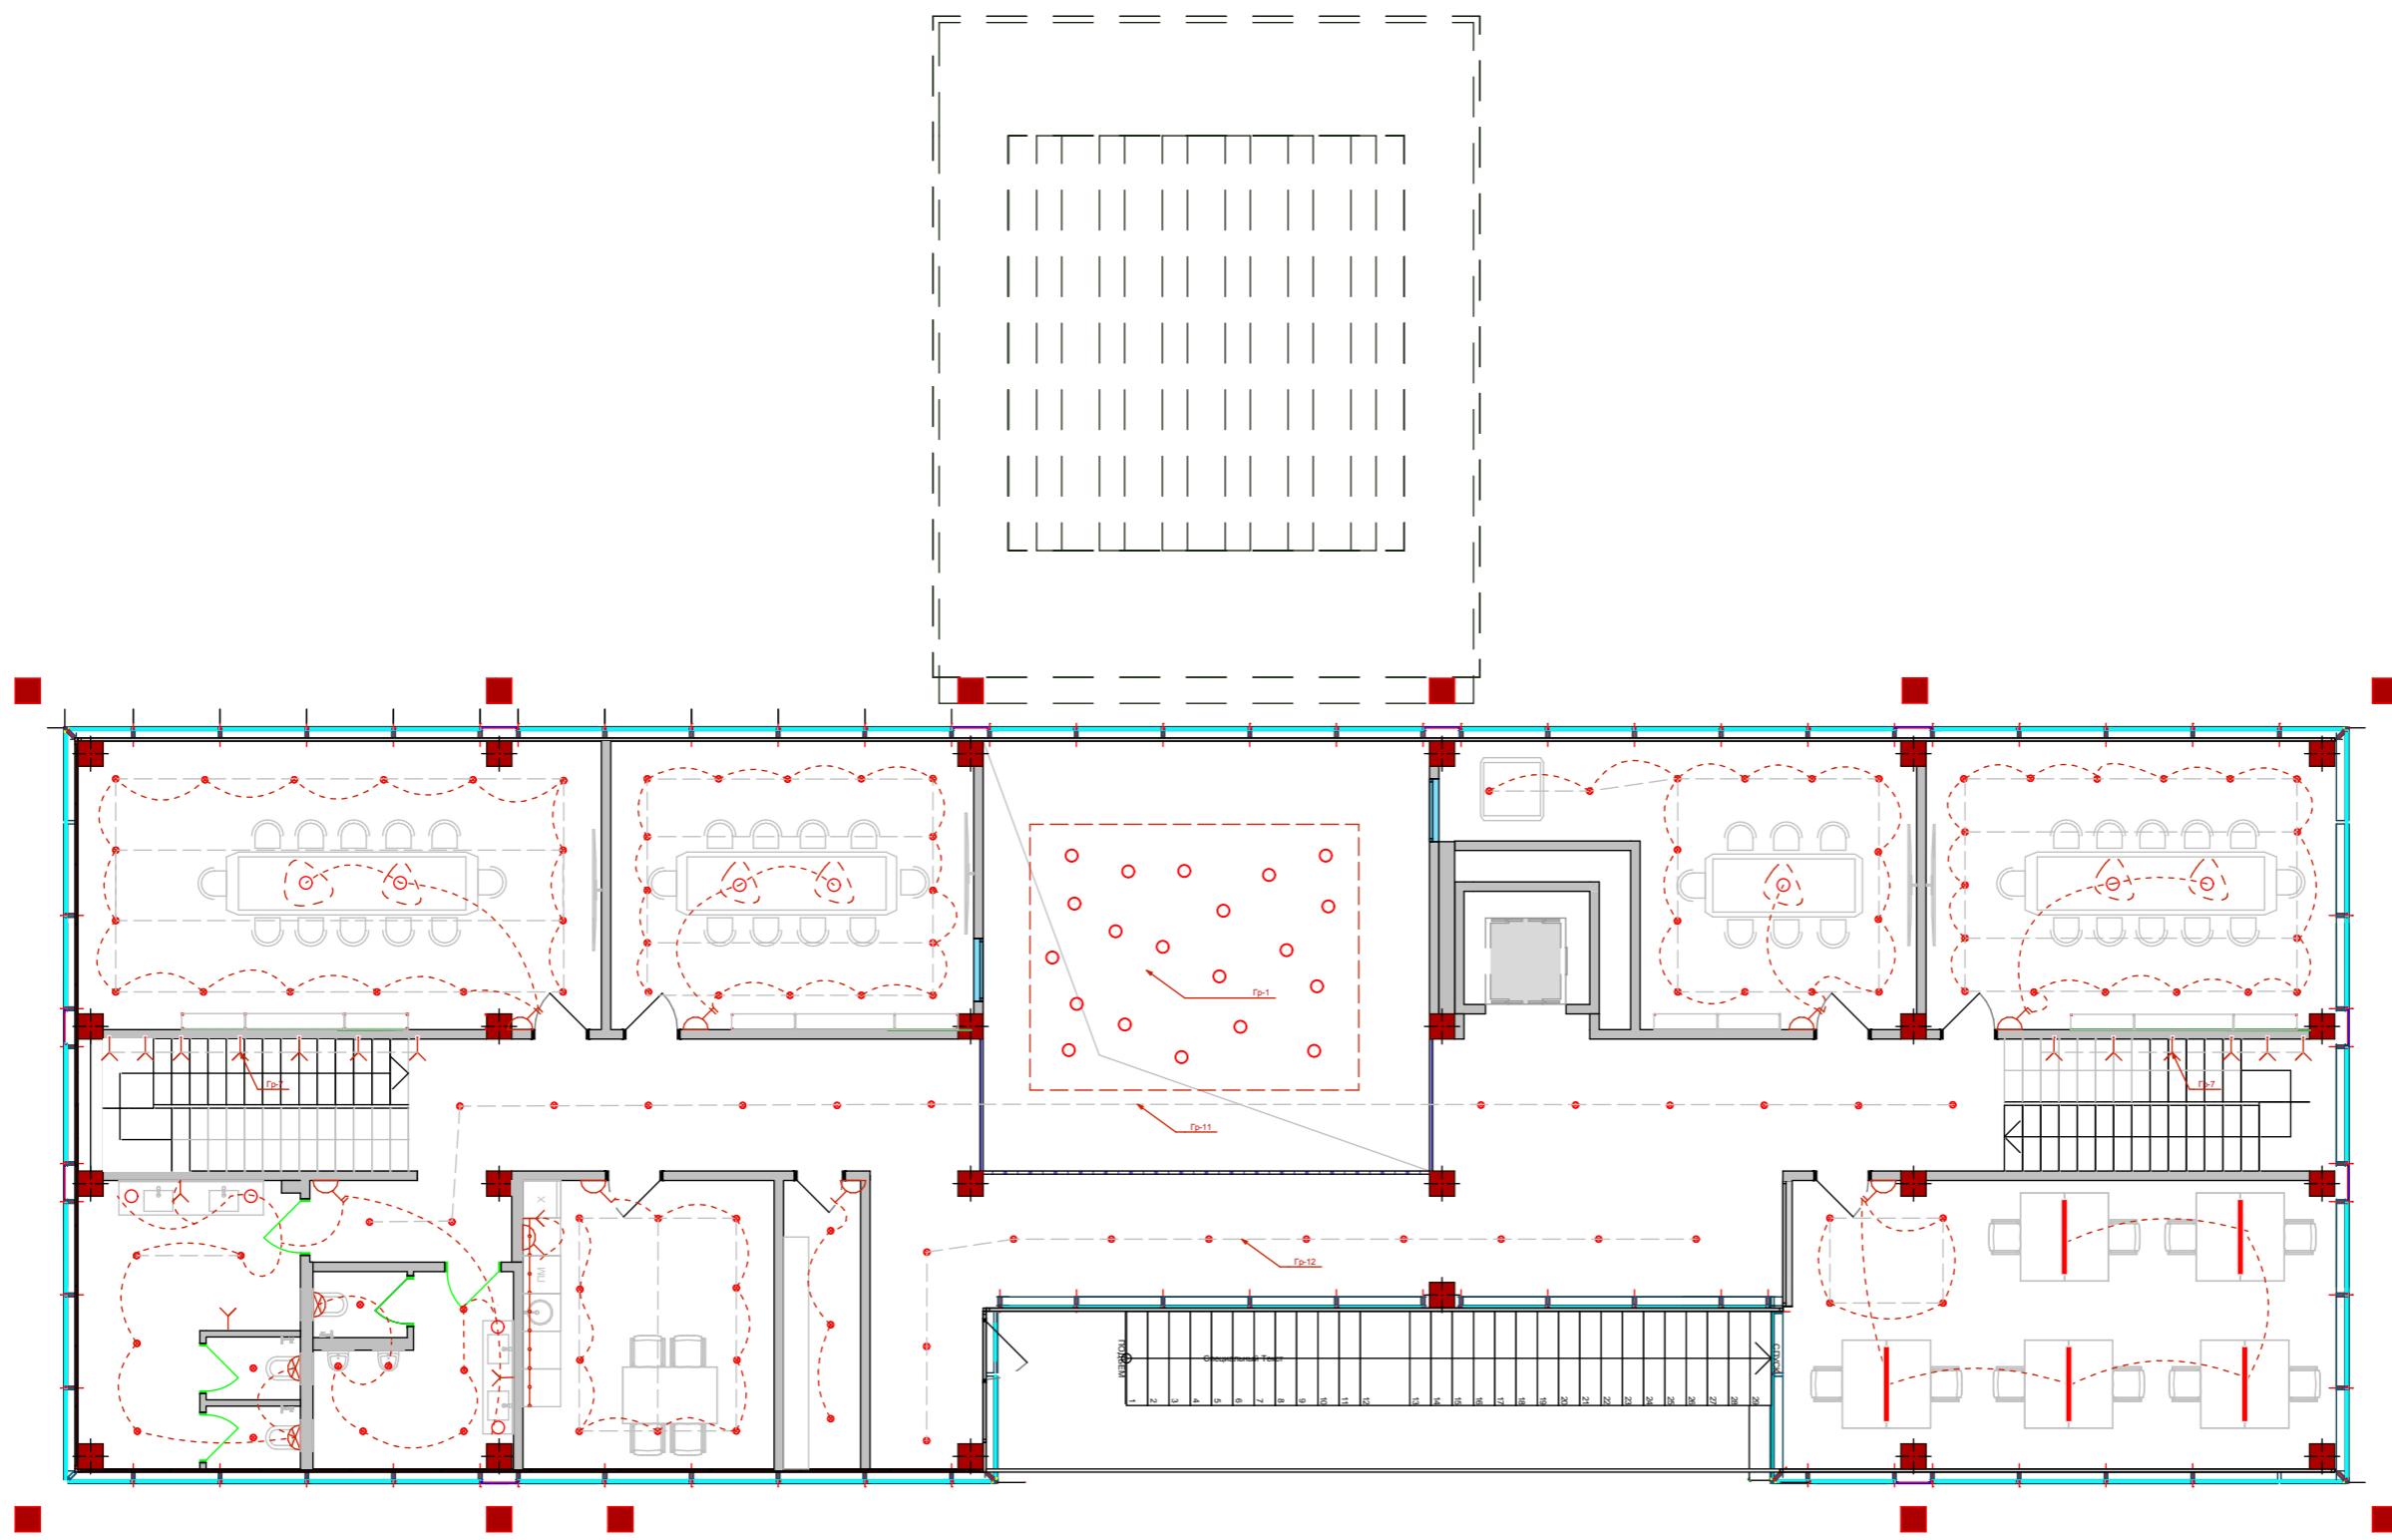

ОБЪЕКТ
ОФИС ПРОДАЖ
Baku, SEA BREEZE resort

Concept
Phase


2-й этаж План выключателей с привязками
Name

Scale	
Format	A3
Chief Architect	Fursov A.
Lead Architect	Fursova L.
Desinger	Salmanli N.
Creation date	
Sheet	

-  Подвесной светильник
-  Точечный свет накладной
-  Эл.вывод
-  Бра
-  Светодиодная лента
-  Выключатель
одноклавишный
-  Выключатель
двухклавишный
-  Переключатель
одноклавишный
-  Переключатель
двухклавишный



Мо
ре

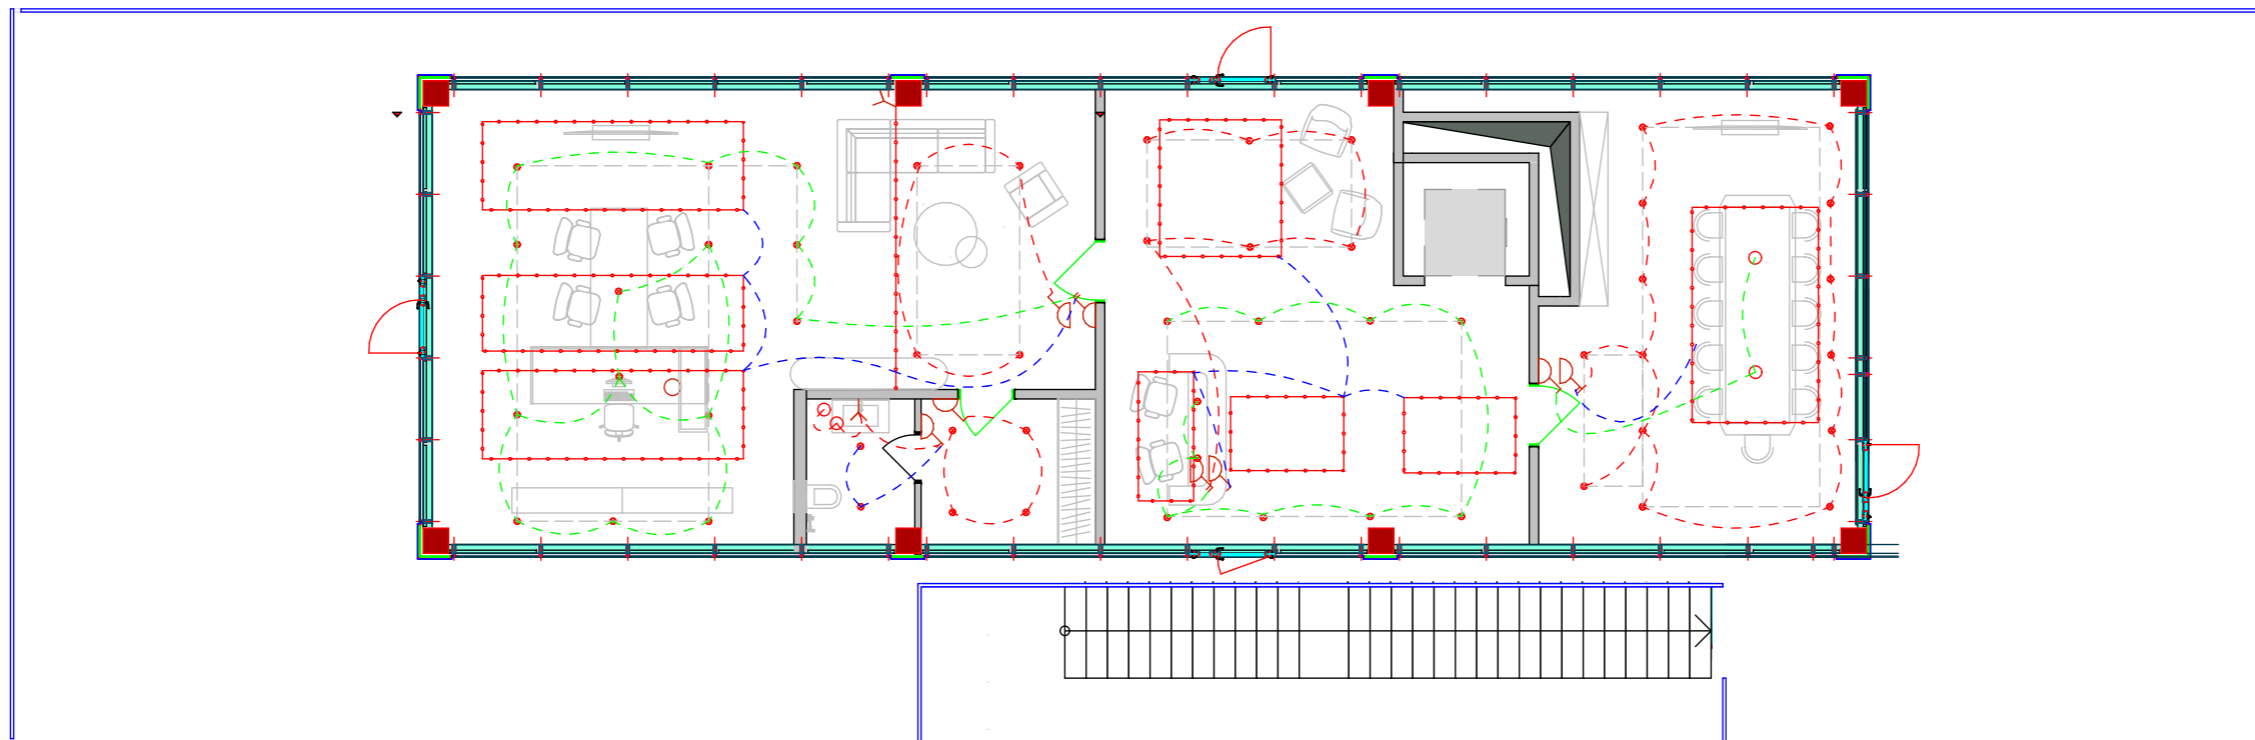

ОБЪЕКТ
ОФИС ПРОДАЖ
Baku, SEA BREEZE resort

Concept
Phase


3-й этаж План выключателей с
привязками
Name

Scale	
Format	A3
Chief Architect	Fursov A.
Lead Architect	Fursova L.
Desinger	Salmanli N.
Creation date	
Sheet	

Розетка

Телевезеонная антенна

Интернет

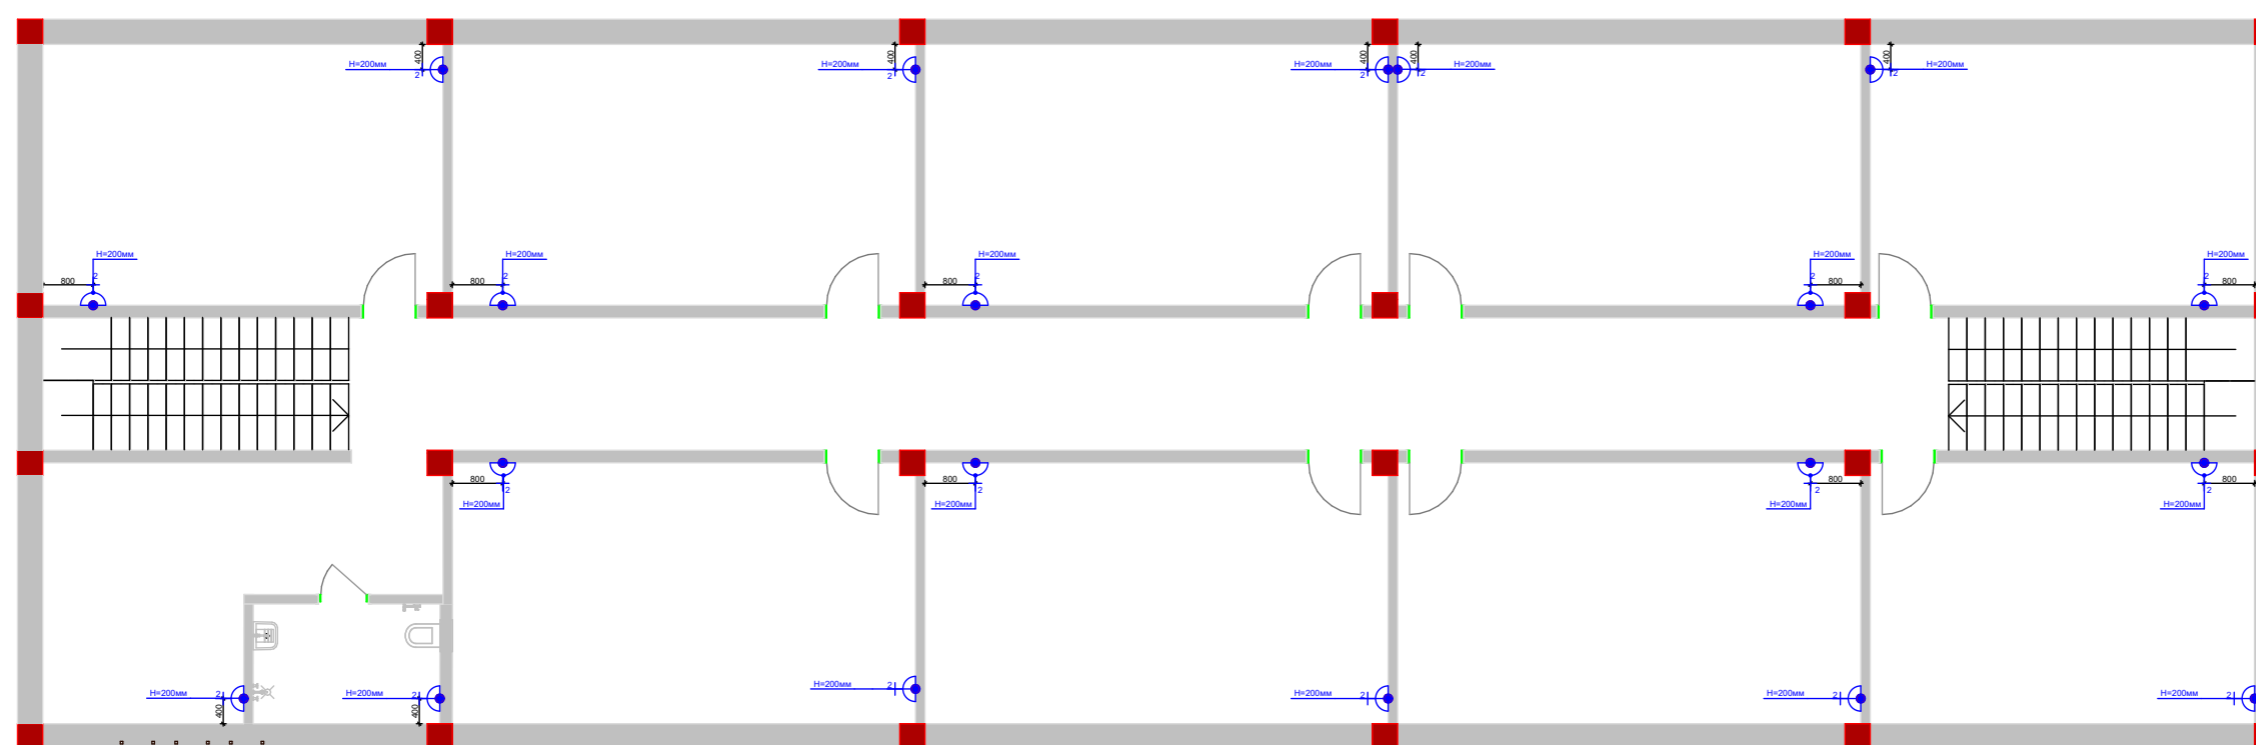

ОБЪЕКТ
ОФИС ПРОДАЖ
Ваку, SEA BREEZE resort

Concept
Phase

-1-й этаж План розеток

Name

Scale

Format A3




Chief Architect Fursov A.


Lead Architect Fursova L.

Desinger Salmanli N.

Creation date

Sheet

-  Розетка
-  Телевезеонная антенна
-  Интернет

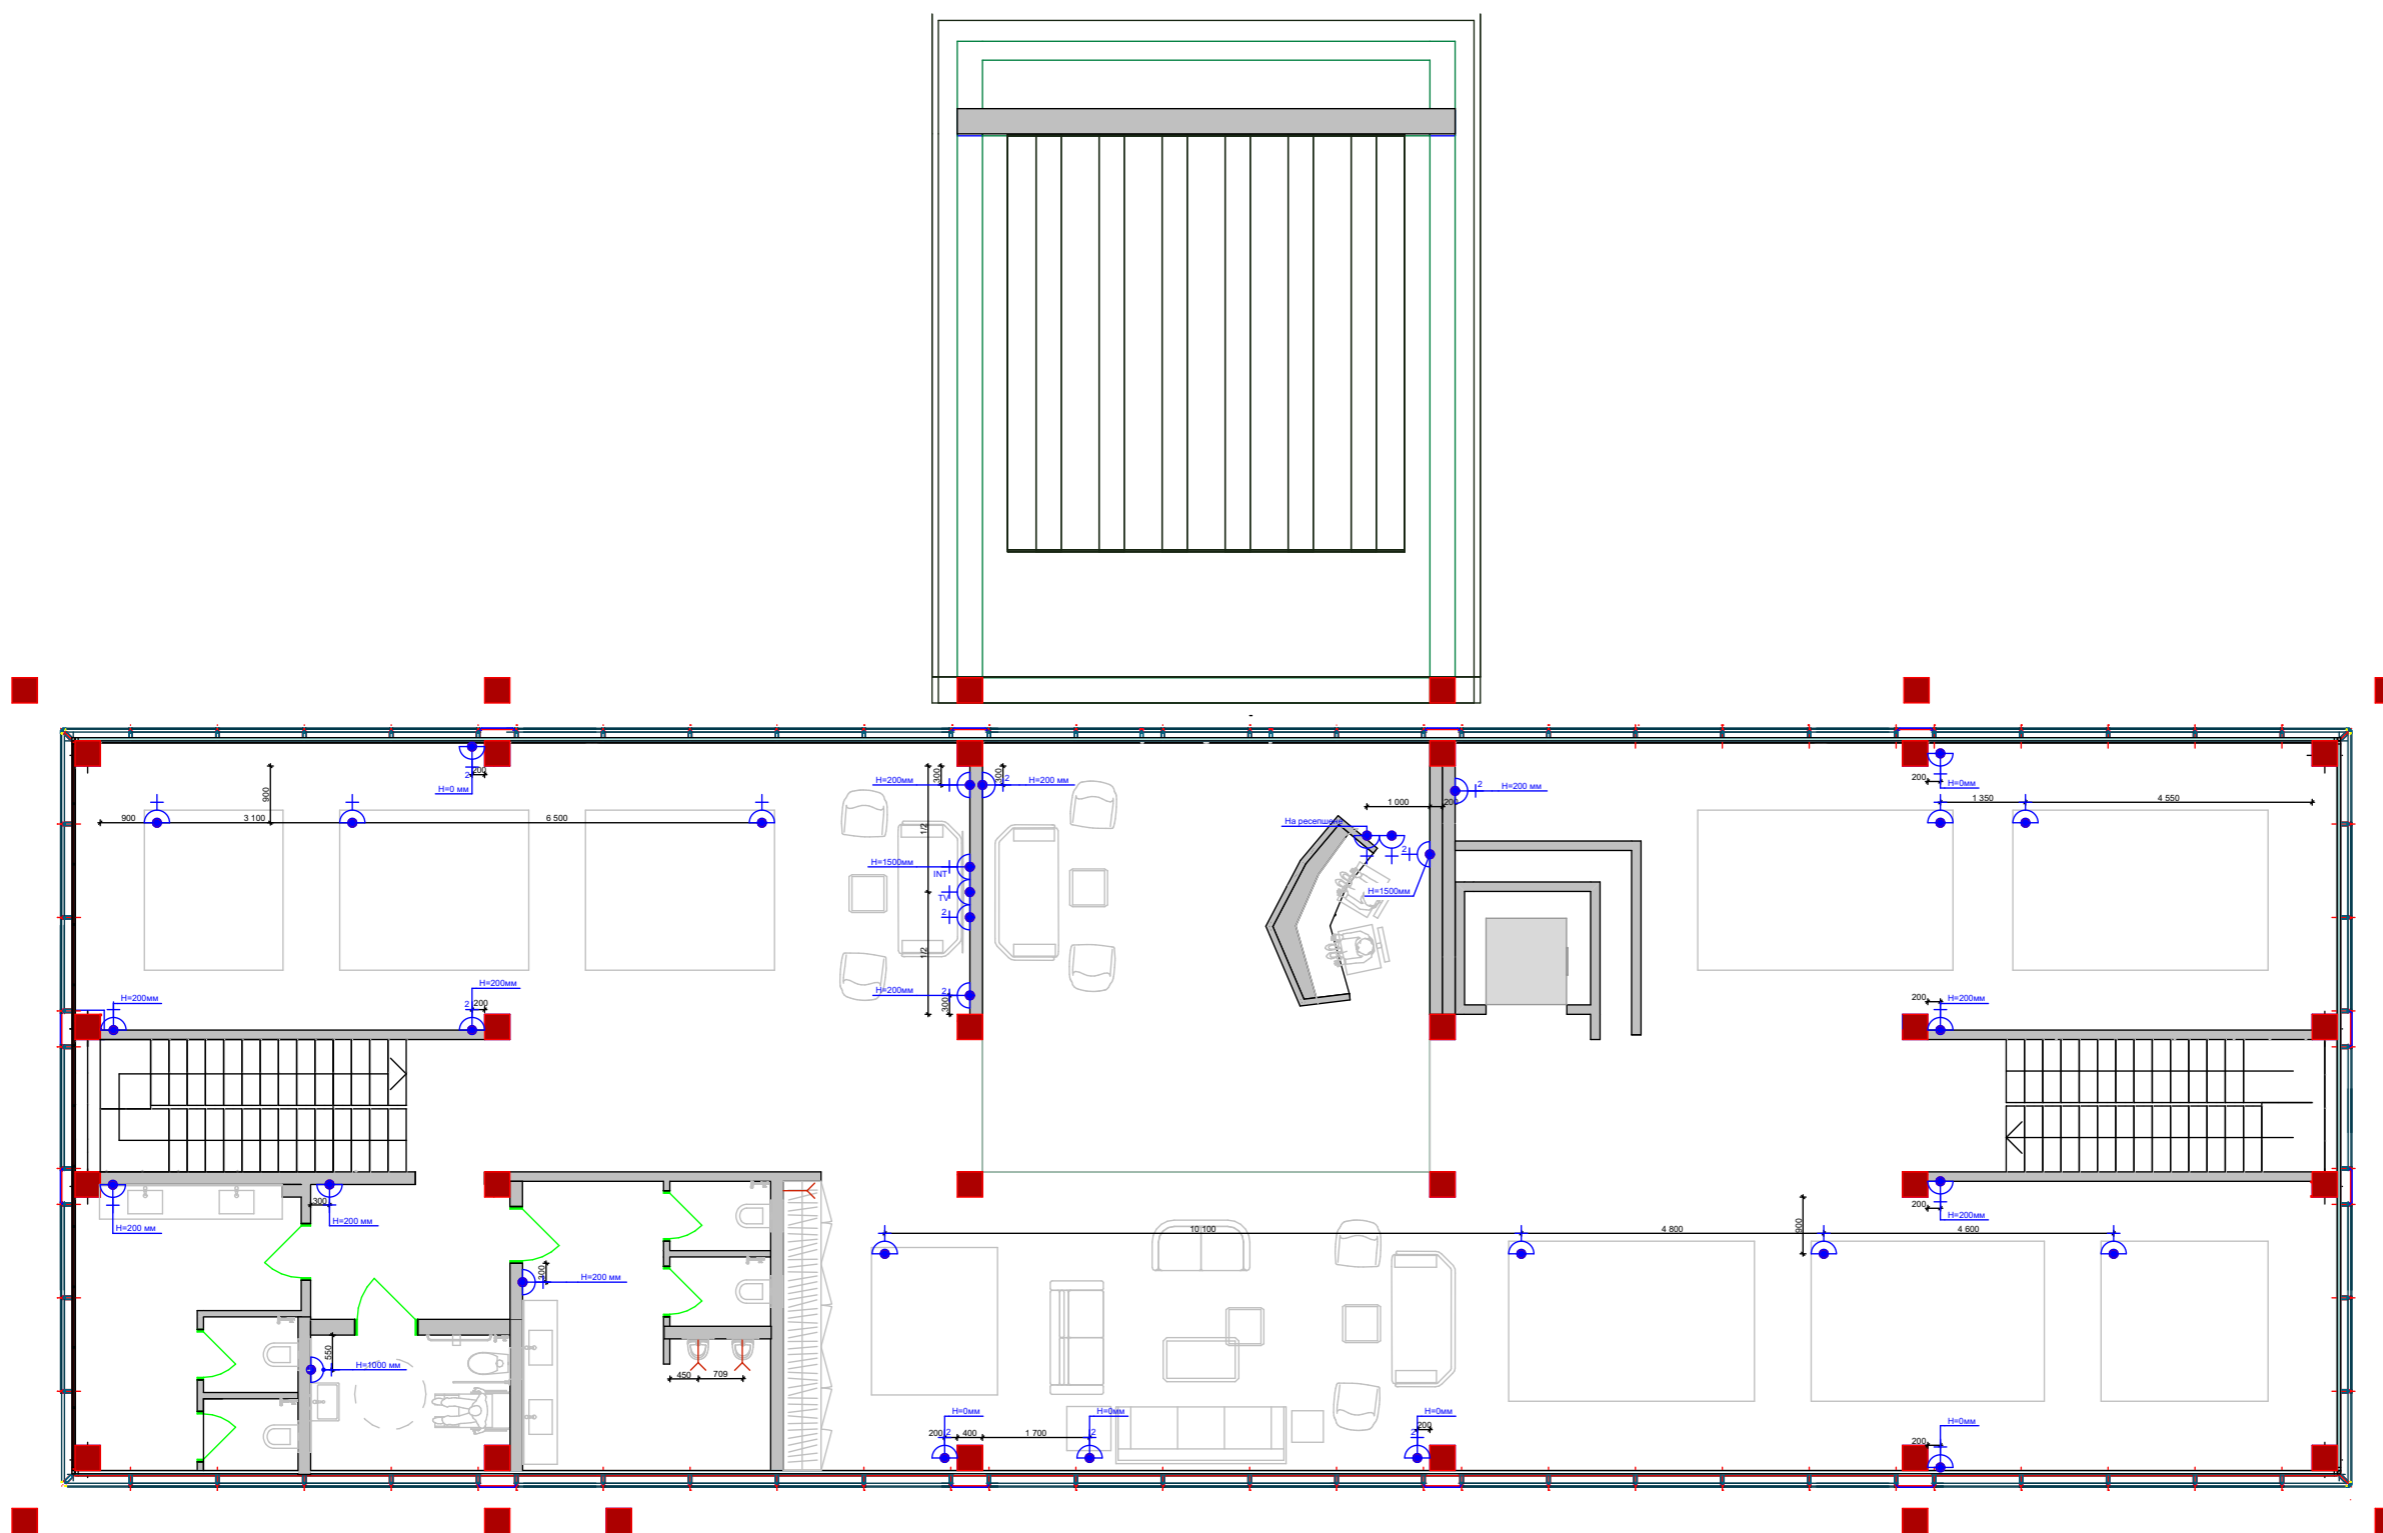

ОБЪЕКТ
ОФИС ПРОДАЖ
Ваку, SEA BREEZE resort

Concept
Phase

1-й этаж План розеток

Name

Scale

Format A3




Chief Architect Fursov A.


Lead Architect Fursova L.

Desinger Salmanli N.

Creation date

Sheet

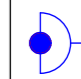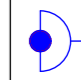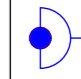-  Розетка
-  Телевезеонная антена
-  Интернет

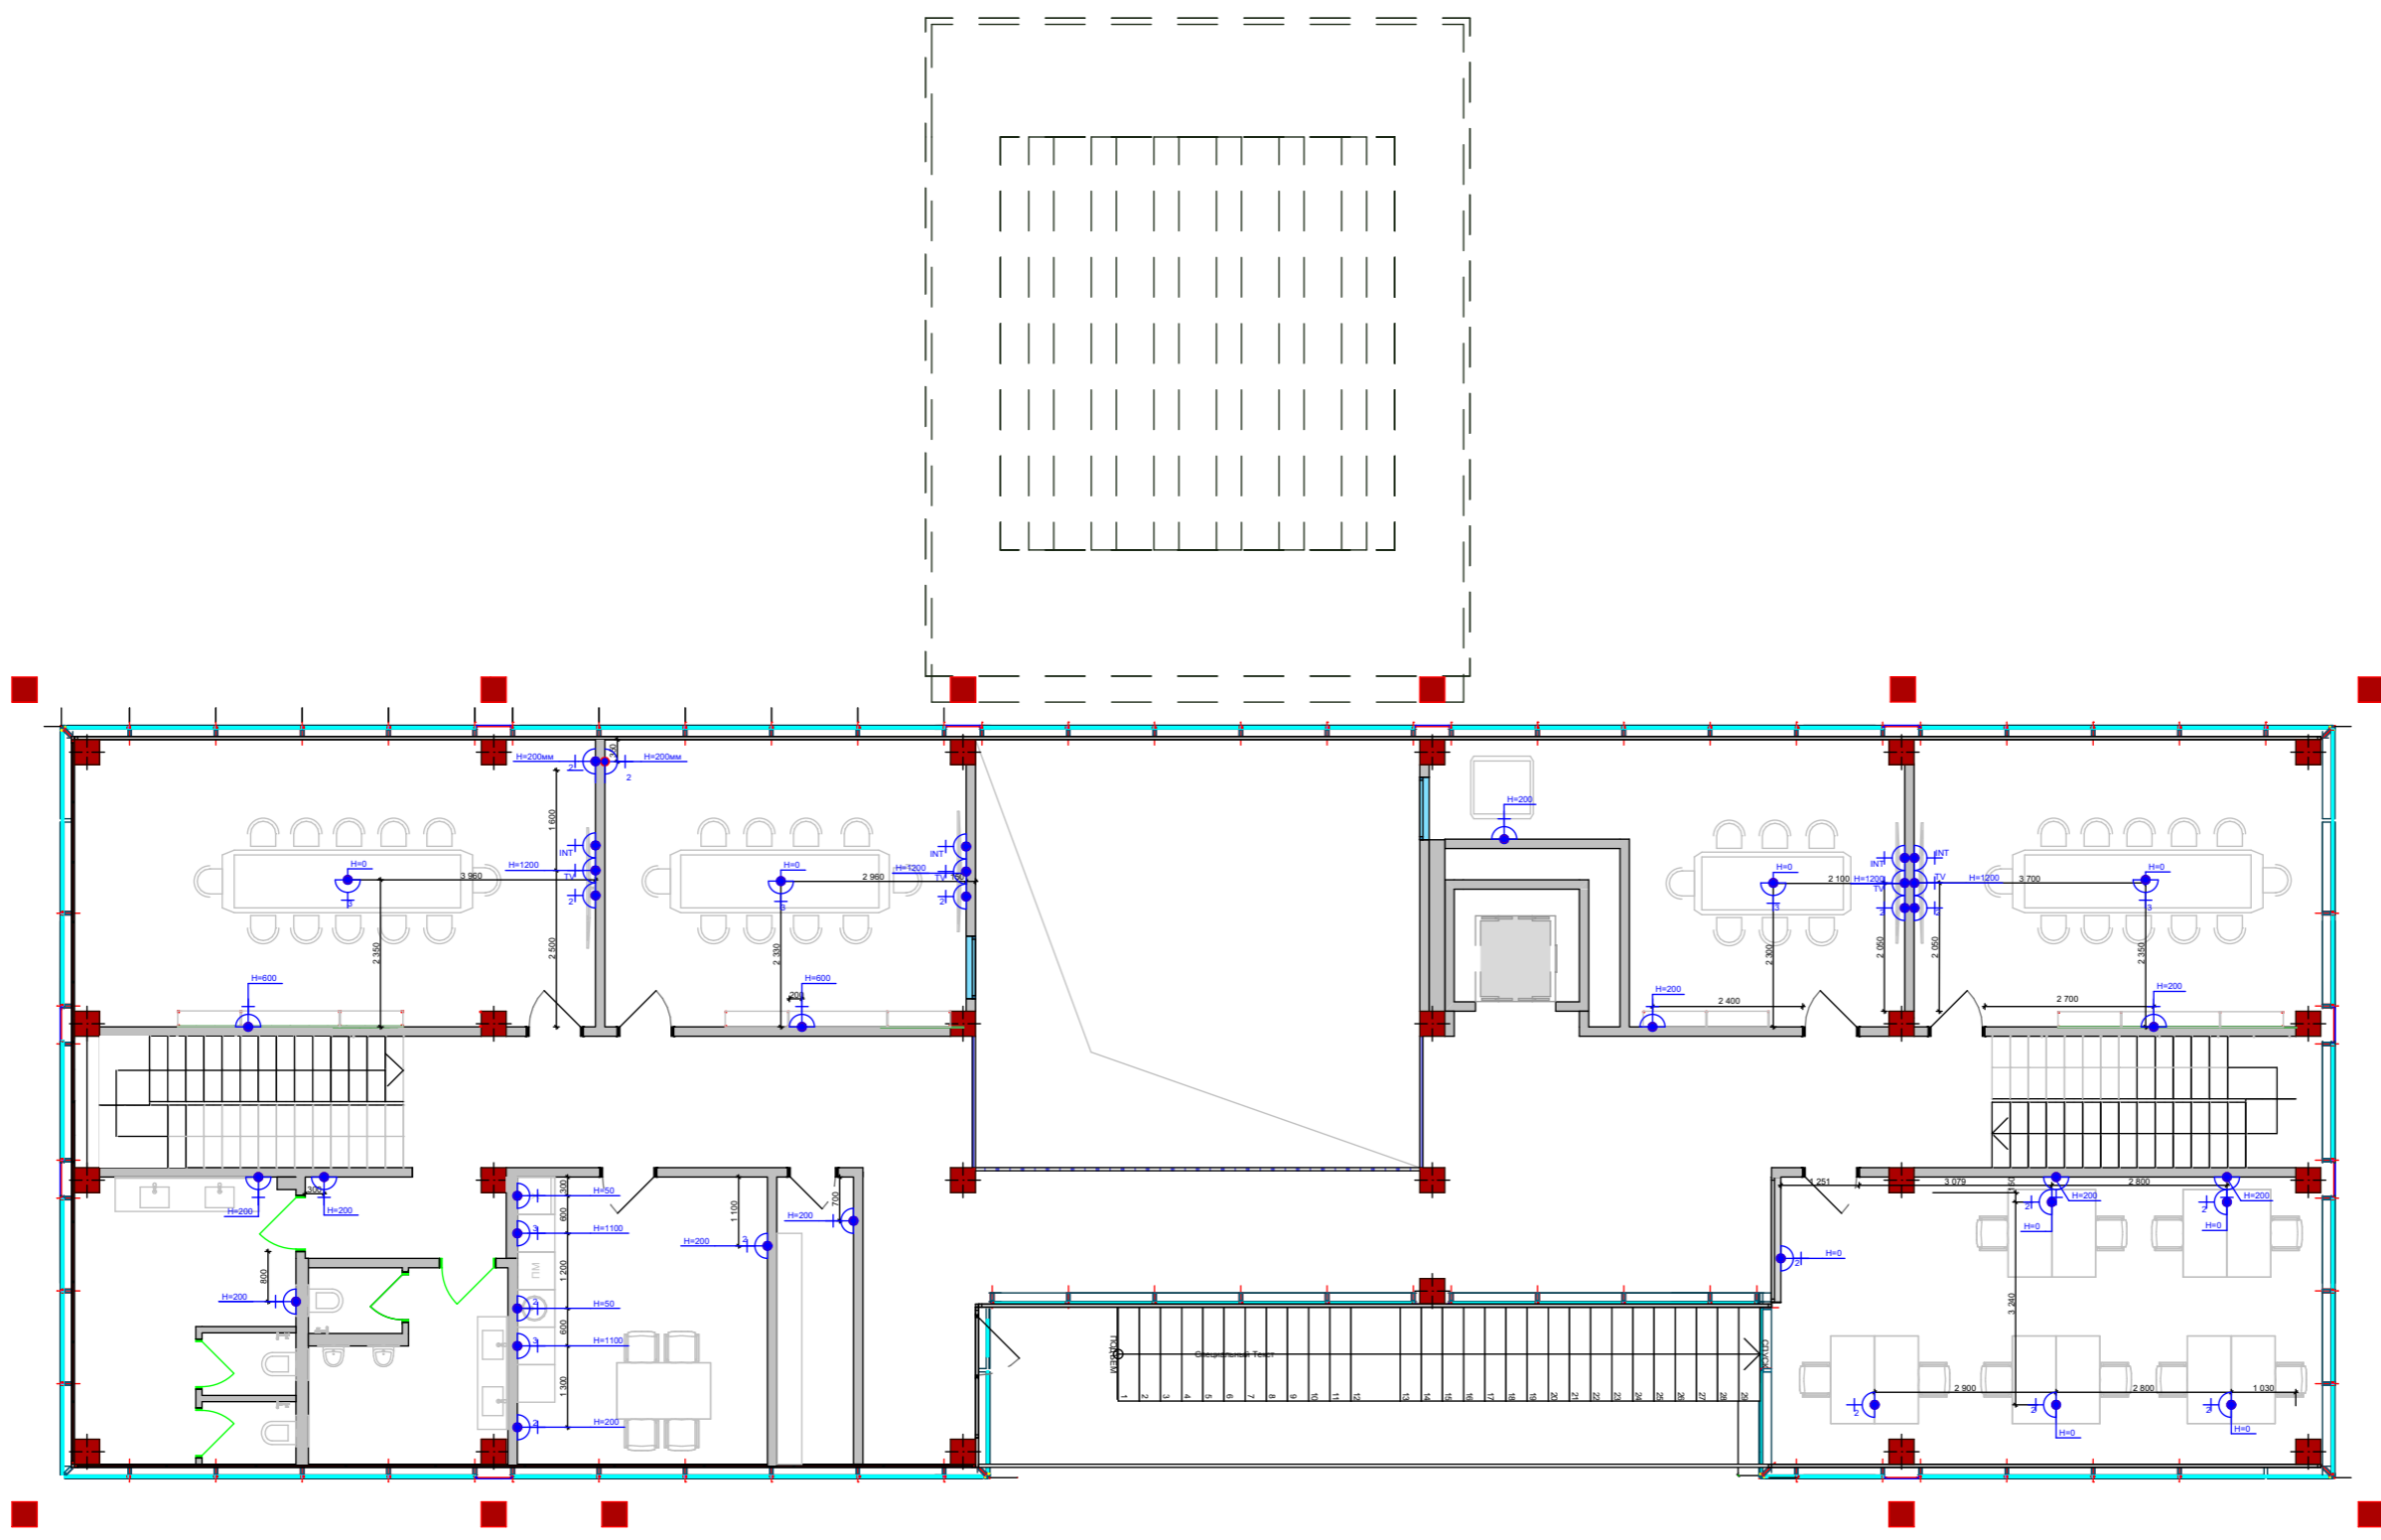

ОБЪЕКТ
ОФИС ПРОДАЖ
Ваку, SEA BREEZE resort

Concept
Phase

2-й этаж План розеток

Name

Scale

Format A3

Chief Architect Fursov A.

Lead Architect Fursova L.

Desinger Salmanli N.

Creation date


Sheet

Розетка

Телевезонная антенна

Интернет

Море

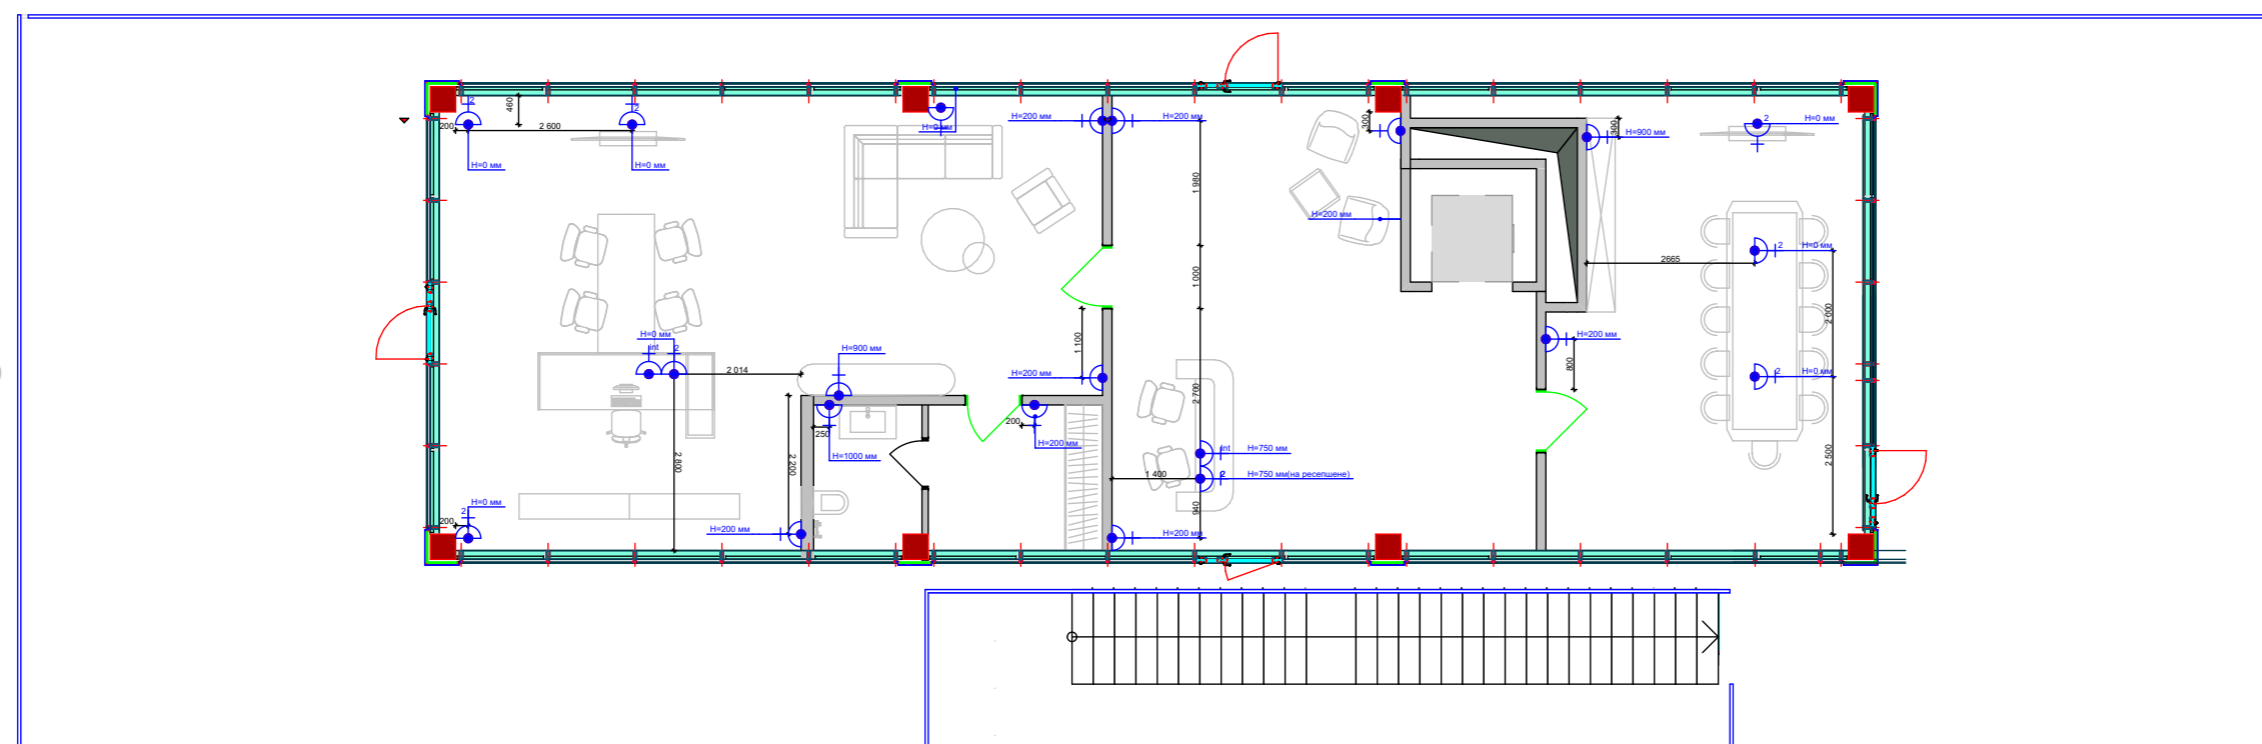

ОБЪЕКТ
ОФИС ПРОДАЖ
Ваку, SEA BREEZE resort

Concept
Phase

3-й этаж План розеток

Name

Scale

Format A3






Chief Architect Fursov A.

Lead Architect Fursova L.

Desinger Salmanli N.

Creation date

Sheet

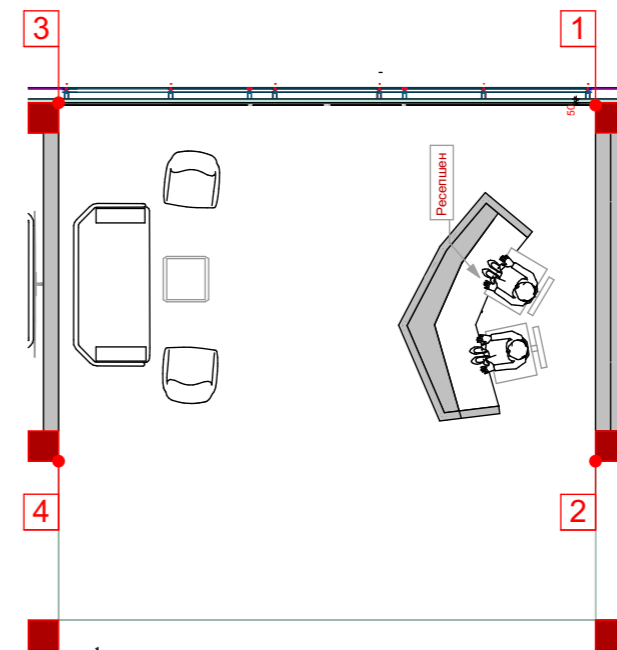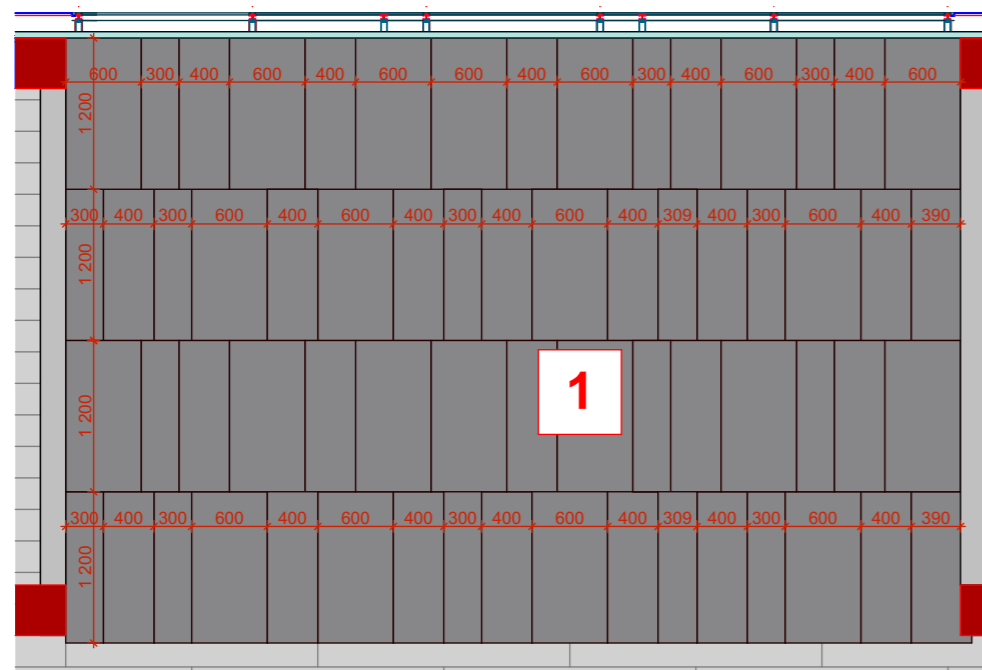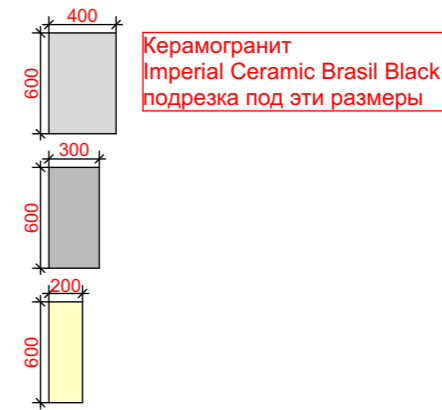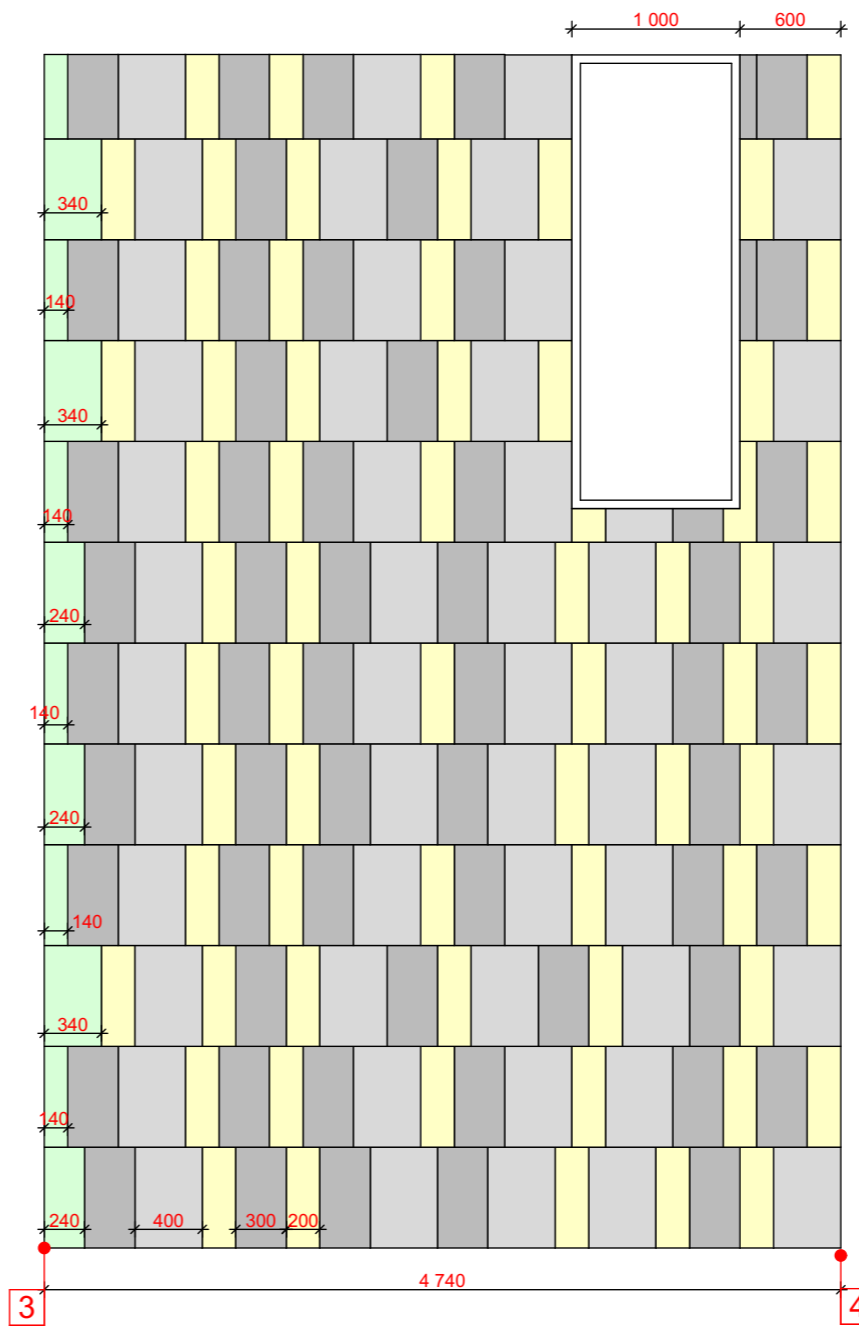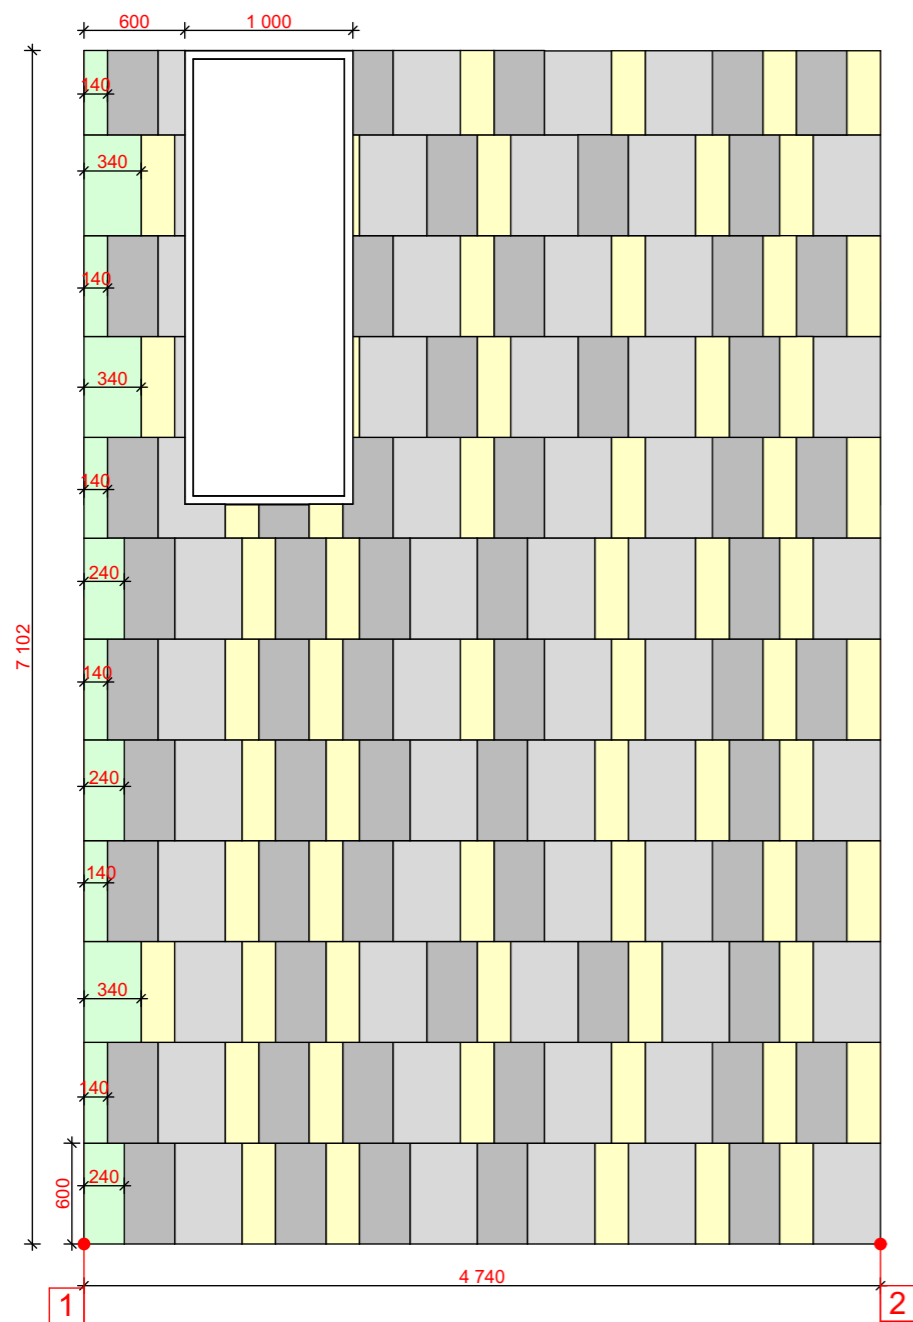

ОБЪЕКТ
ОФИС ПРОДАЖ
Ваку, SEA BREEZE resort

Concept
Phase

1 этаж. Развертка Лобби

Name

Scale

Format A3








Chief Architect Fursov A.

Lead Architect Fursova L.

Desinger Salmanli N.

Creation date

Sheet

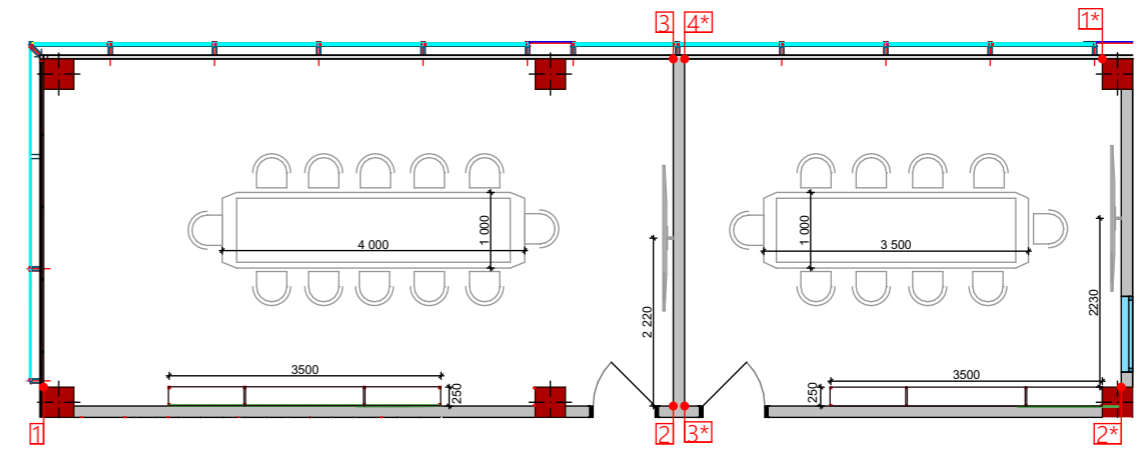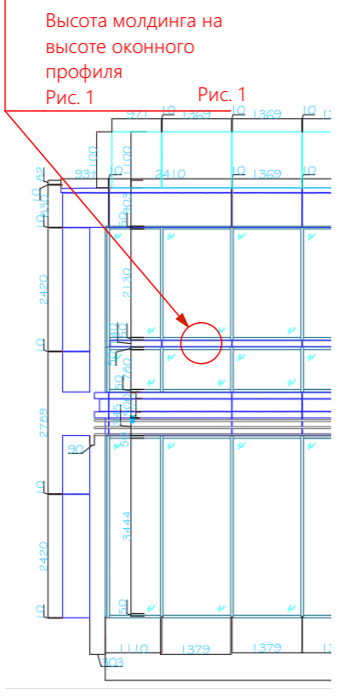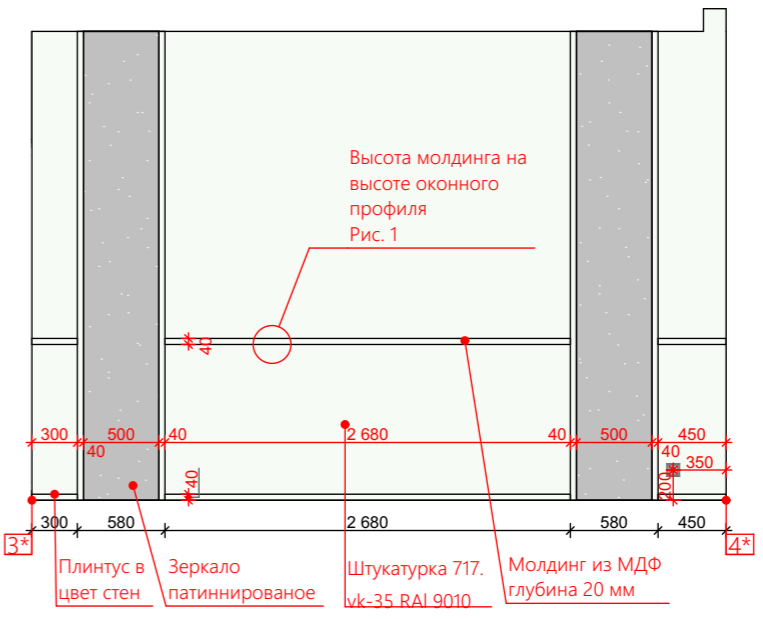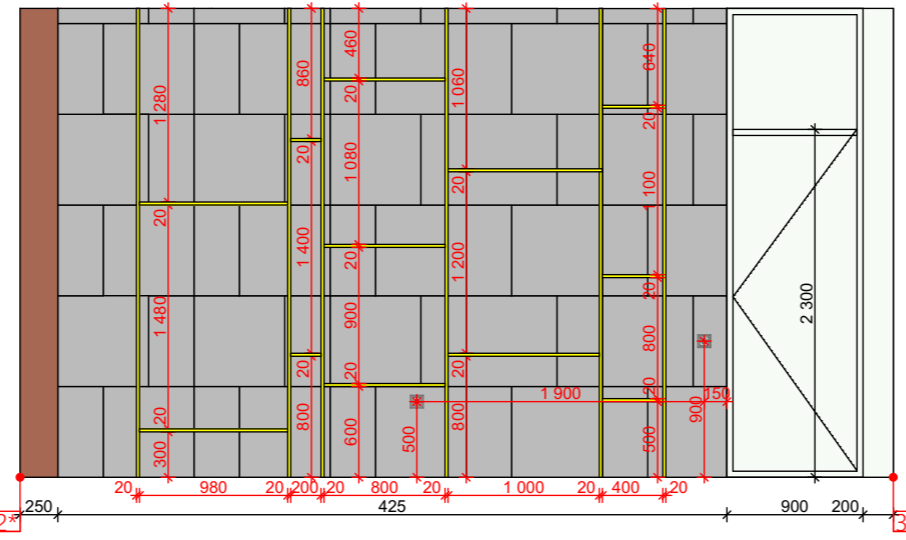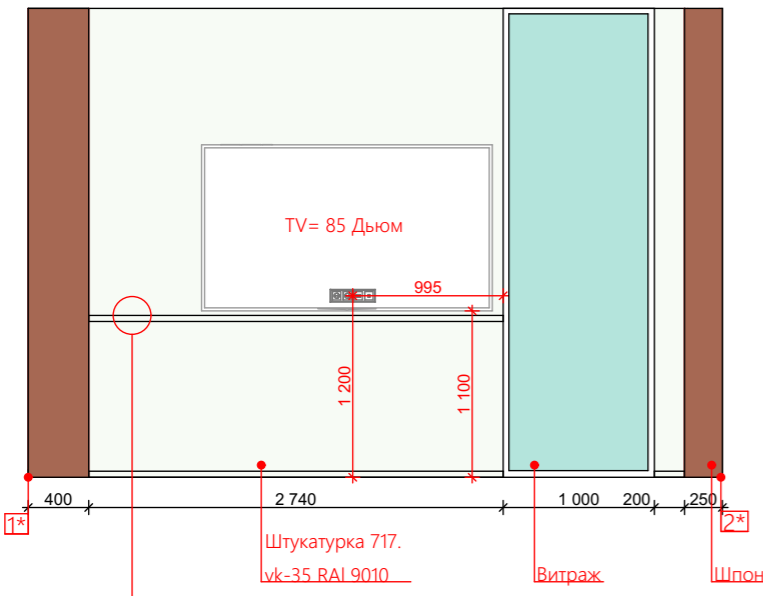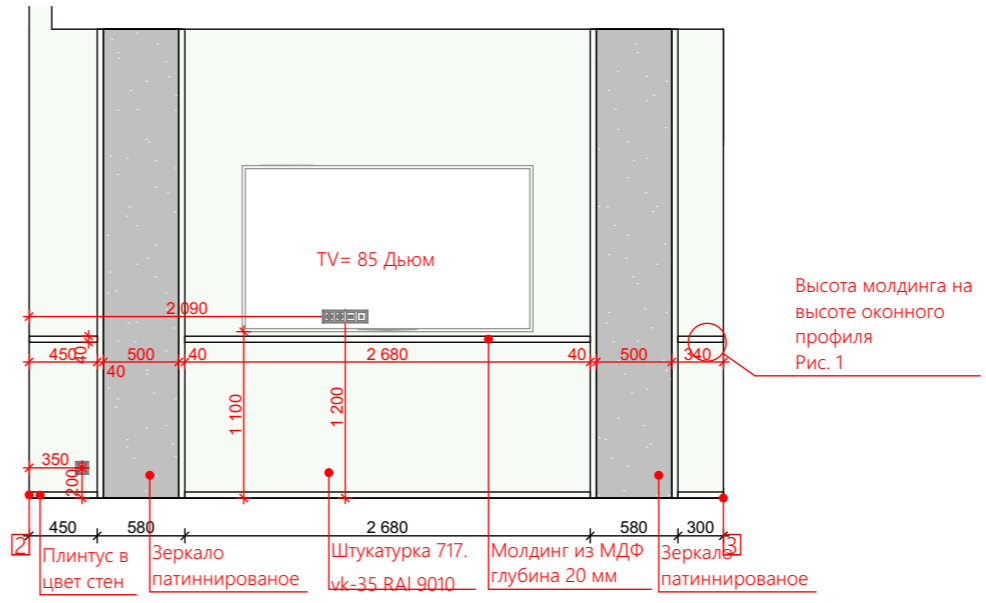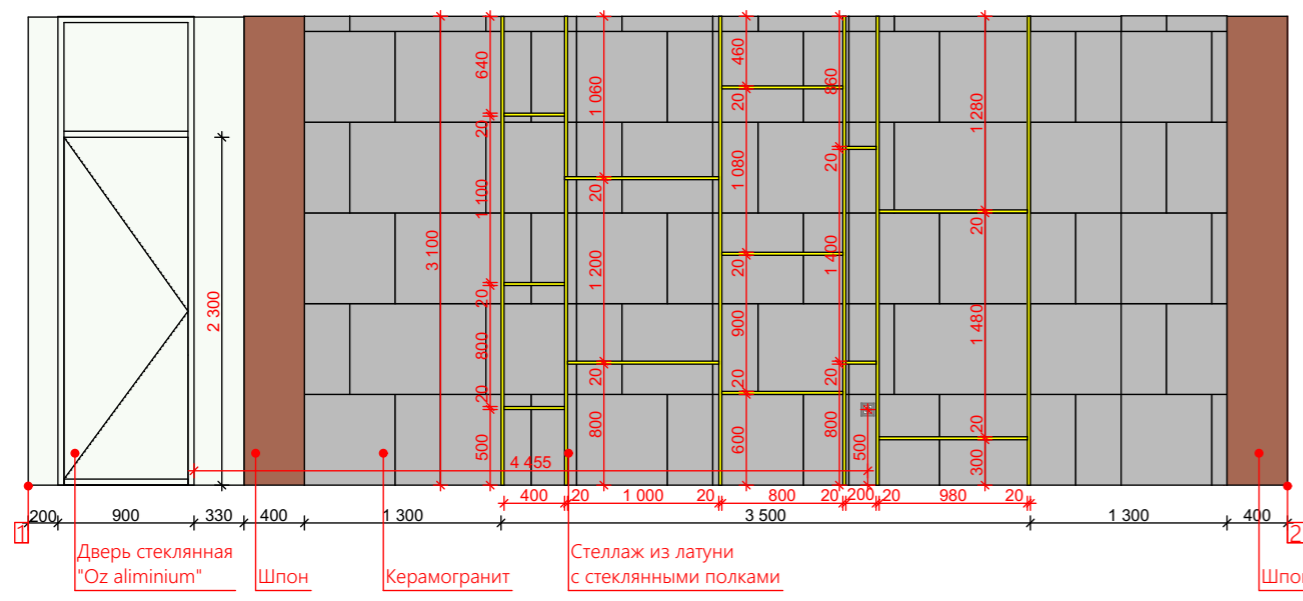

ОБЪЕКТ
ОФИС ПРОДАЖ
Baku, SEA BREEZE resort

Concept
Phase

2 этаж. Развертка кабинетов

Name

Scale

Format A3

Chief Architect Fursov A.

Lead Architect Fursova L.

Desinger Salmanli N.

Creation date

Sheet