


РУКОВОДИТЕЛЬ БЮРО / ГАП АНДРЕЕВ В.В.




подпись/дата

ГАП МИРОНОВИЧ А.В.

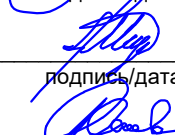


подпись/дата

ВЕДУЩИЙ АРХИТЕКТОР СЕМЕНОВ А.Д.

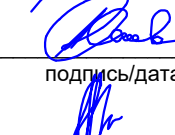


подпись/дата

ВЕДУЩИЙ ДИЗАЙНЕР КАРЕВА Е.А.

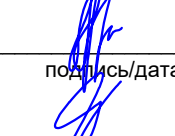


подпись/дата

3D РЫЛОВ П.И.

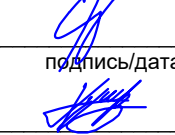


подпись/дата

3D ХУШМАМЕДОВ М.Н.

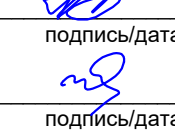

подпись/дата

3D ЮРИНОВ М.А.

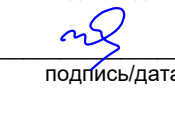

подпись/дата

ОБЪЕКТ:

SEA BREEZE • БАННЫЙ КОМПЛЕКС • РЕСТОРАН

АЗЕРБАЙДЖАН, КУРОРТ «SEA BREEZE»

ДИЗАЙН-ПРОЕКТ ИНТЕРЬЕРОВ

СТАДИЯ:
ЭСКИЗНЫЙ ПРОЕКТ

ШИФР:
А-СБ-АИ-ЭП-2

ЗАКАЗЧИК




ДОГОВОР № А-СБ-АР-АИ-1

2024.03.22.

ПЛАНИРОВОЧНОЕ РЕШЕНИЕ

КОЛИЧЕСТВО ПОСАДОЧНЫХ МЕСТ В РЕСТОРАНЕ: 179
 КОЛИЧЕСТВО ПОСАДОЧНЫХ МЕСТ В ЛАУНЖ ЗОНЕ: 35-40

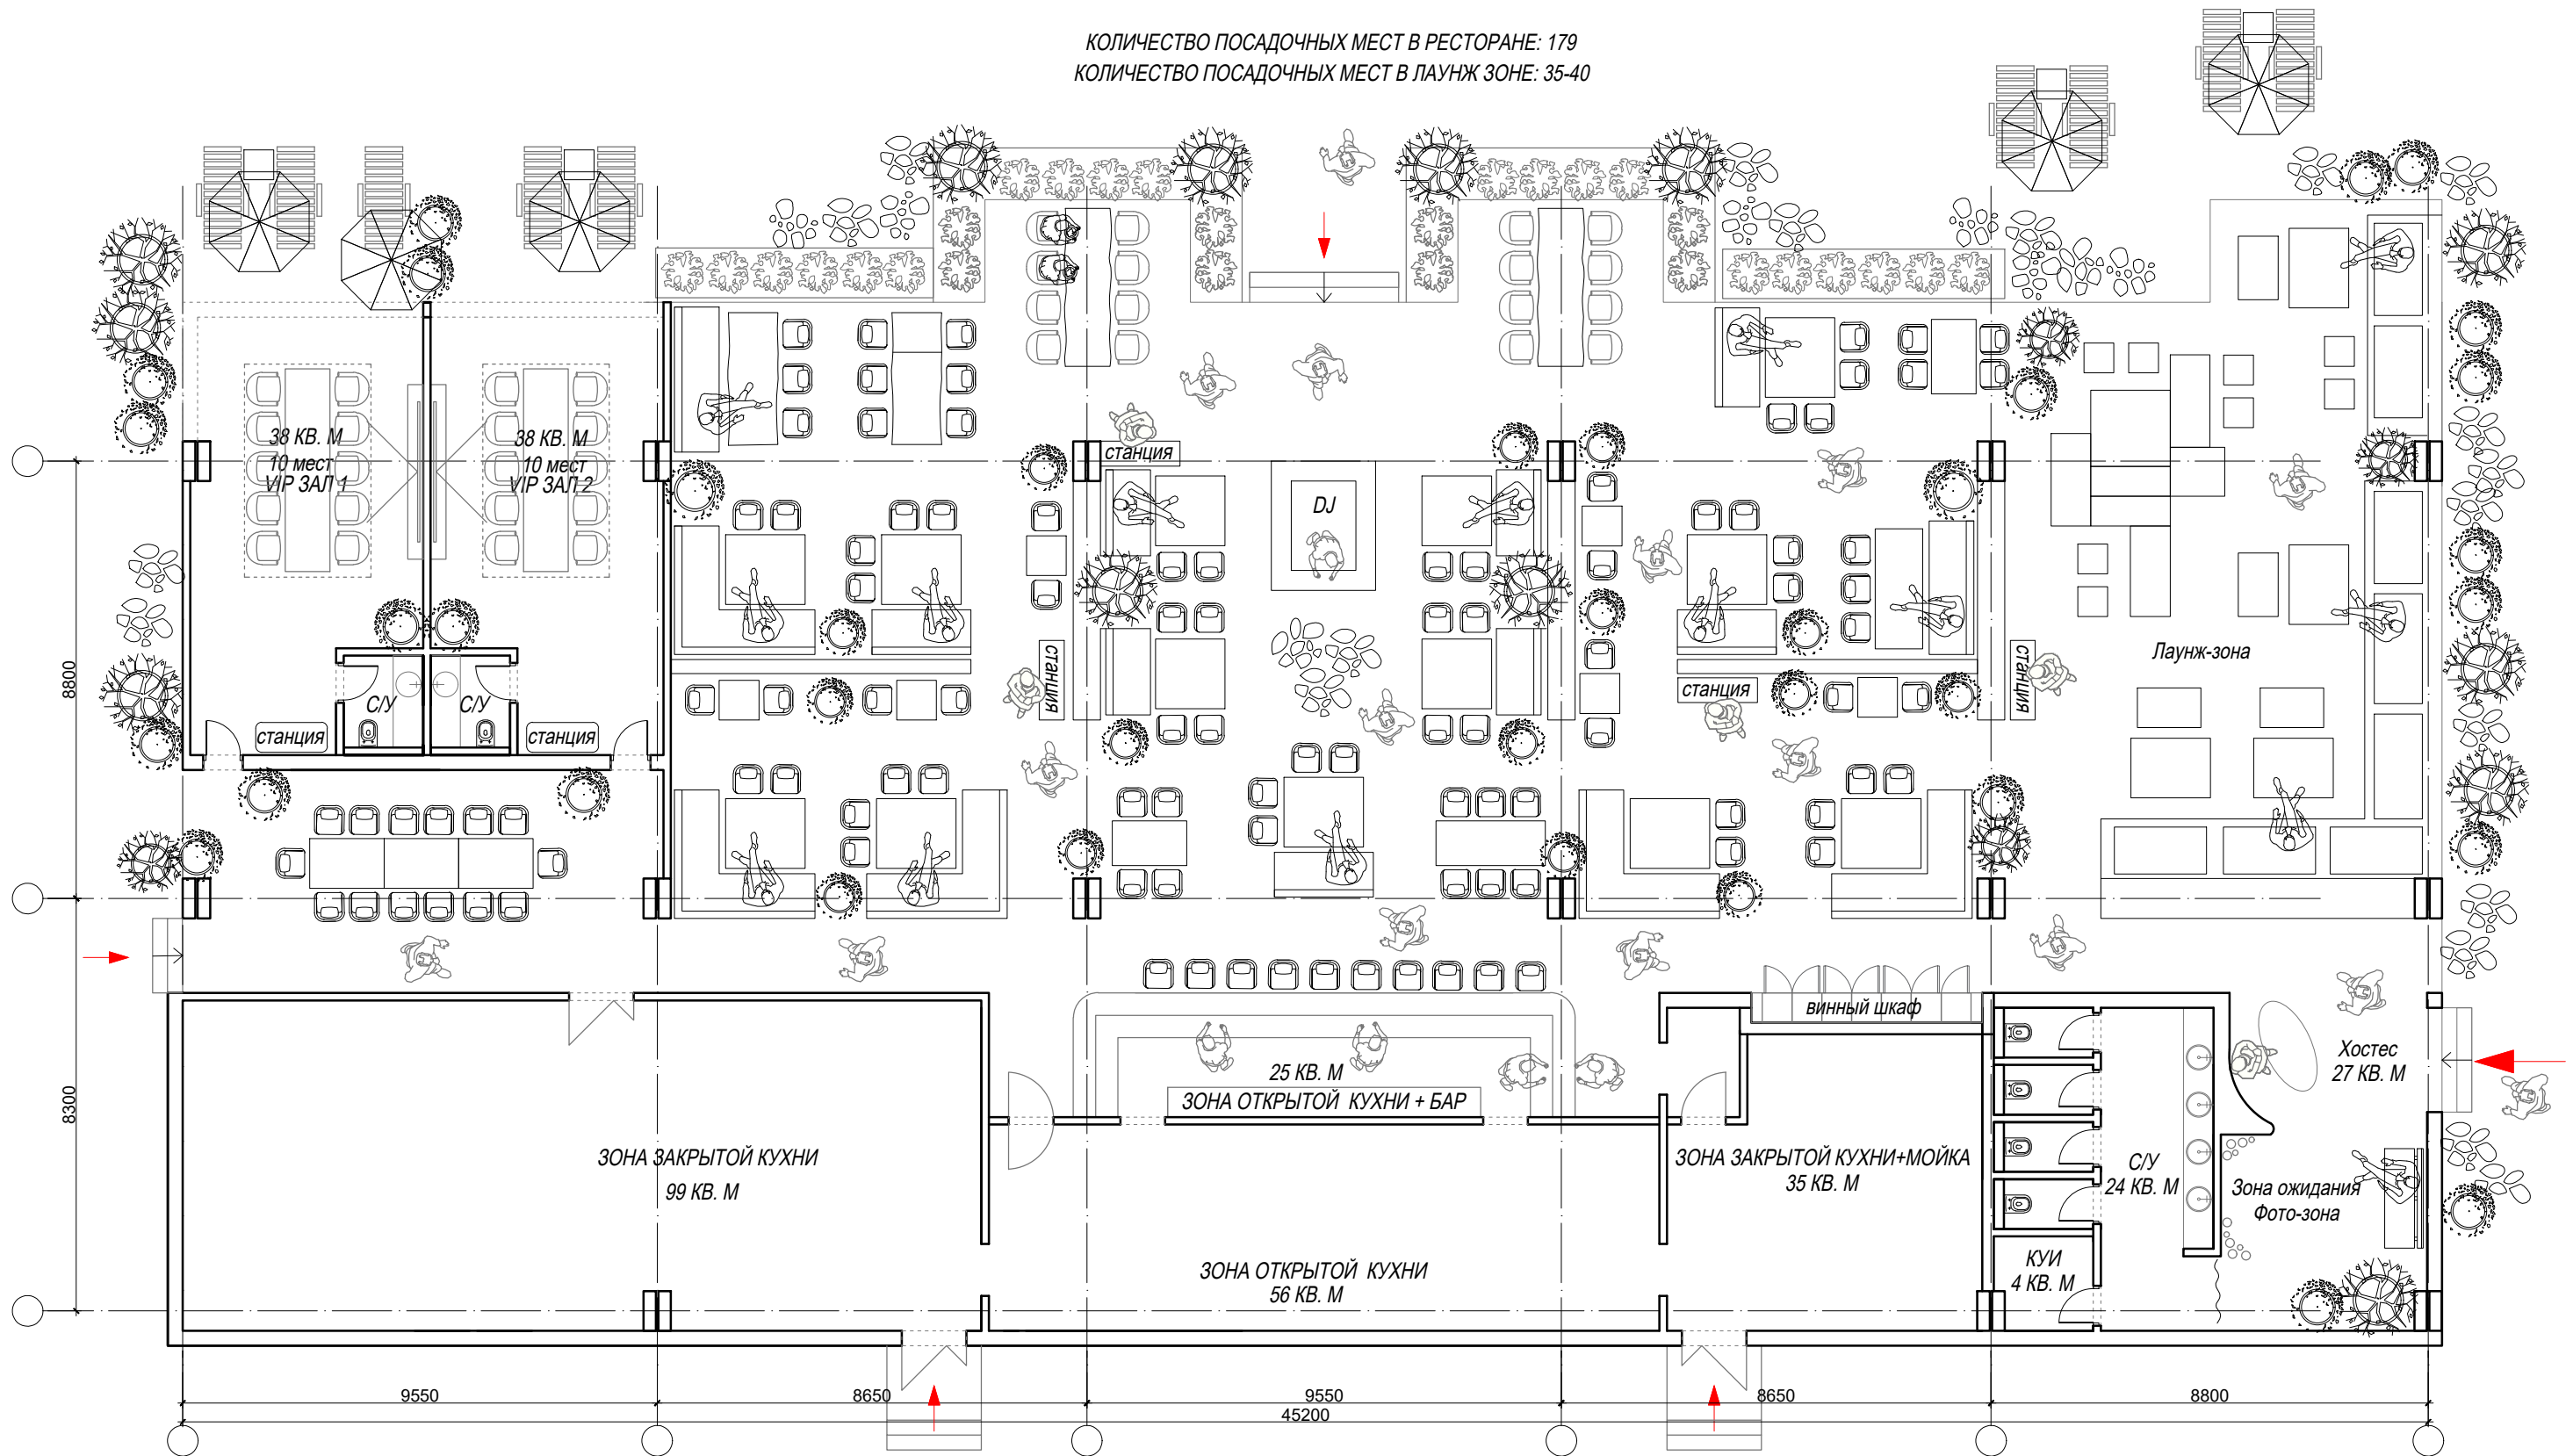

СОГЛАСОВАНО			SEA BREEZE • БАННЫЙ КОМПЛЕКС • ЗДАНИЕ АБК				
ЗАКАЗЧИК	ПОДПИСЬ	ДАТА	ИСПОЛНИТЕЛЬ ДОЛЖНОСТЬ Ф.И.О.	ПОДПИСЬ	ДАТА	АЗЕРБАЙДЖАН, КУОРТ «SEA BREEZE»	
SPA TECHNOLOGY LLC			АНДРЕЕВ В.В.		22.03.2024	АРХИТЕКТУРНЫЕ ИНТЕРЬЕРЫ	МАРКА
ОРЛОВ А.			МИРОНОВИЧ А.В.		22.03.2024	СТАДИЯ	ЛИСТ. №
БАТРАК Е.			СЕМЕНОВ А.Д.		22.03.2024	ФОРМАТ А3	АИ
ПЛАШКОВ О.			КАРЕВА Е.А.		22.03.2024	ЭП	ШИФР
АРТАМОНОВ О.			РЫЛОВ П.И.		22.03.2024	ПЛАНИРОВОЧНОЕ РЕШЕНИЕ	А-СБ-АИ-ЭП-2
			ХУШИМАМЕДОВ М.Н.		22.03.2024	ИСПОЛНИТЕЛЬ: АРХИТЕКТУРА И ДИЗАЙН БЮРО DBA-GROUP 123112, РМ, ГОРОД МОСКВА, ЦАО, ПР. СЕВЕРНЫЙ ВАХОН, Д. 15/1, ОФИС 101 Тел: +7 495 7399222 WWW.DBA-GROUP.RU INFO@DBA-GROUP.RU	
			ЮРИНОВ М.А.		22.03.2024		

3D ВИЗУАЛИЗАЦИИ | ДНЕВНЫЕ ВИДЫ

























3D ВИЗУАЛИЗАЦИИ | ВЕЧЕРНИЕ ВИДЫ











3D ВИЗУАЛИЗАЦИИ | ОБЩИЕ ВИДЫ

